


ELEWACJA  
PÓŁNOCNO - ZACHODNIA

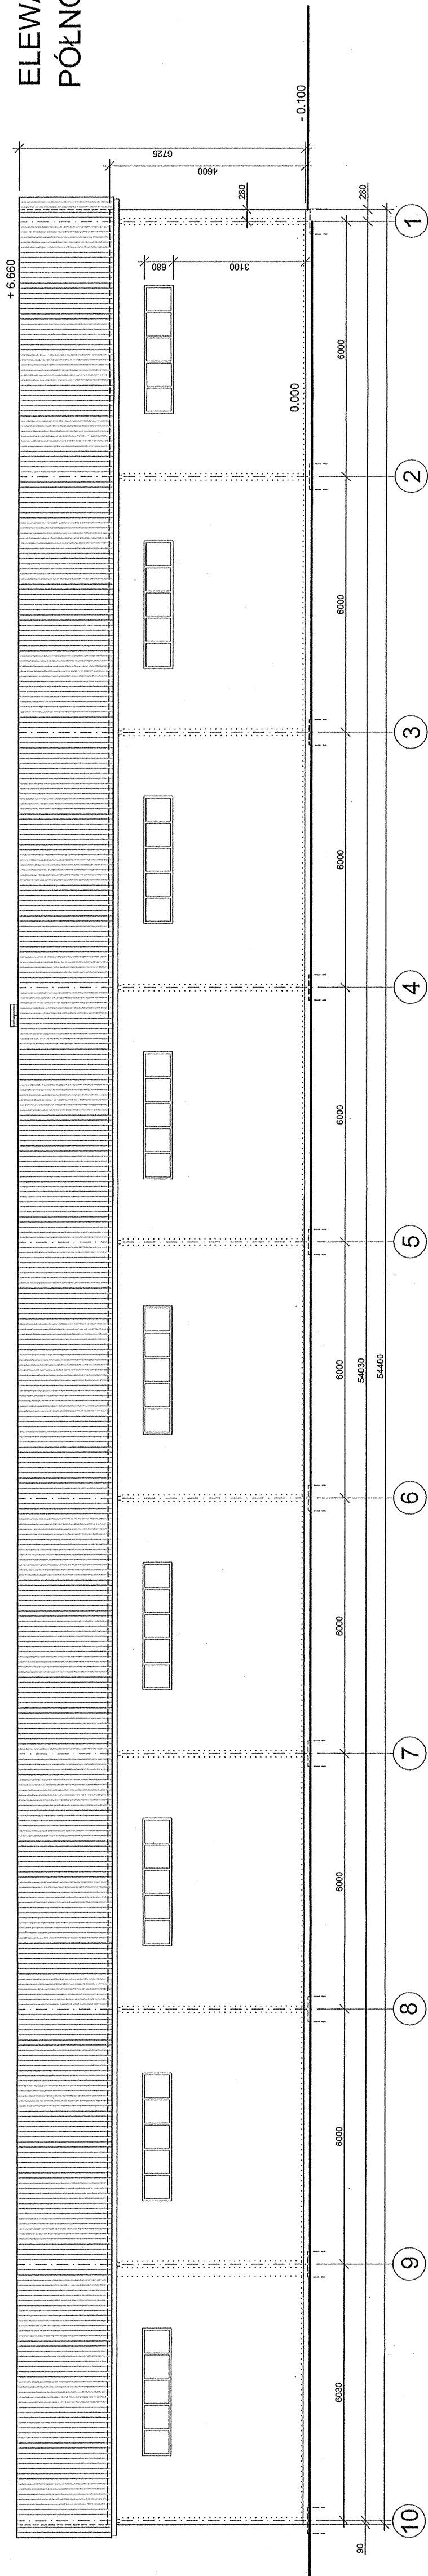

ELEWACJA  
POŁUDNIOWO - WSCHODNIA

