


**Plan orientacyjny lokalizacji odcinka drogi powiatowej nr 1189G objęty zakresem opracowania dokumentacji projektowej**

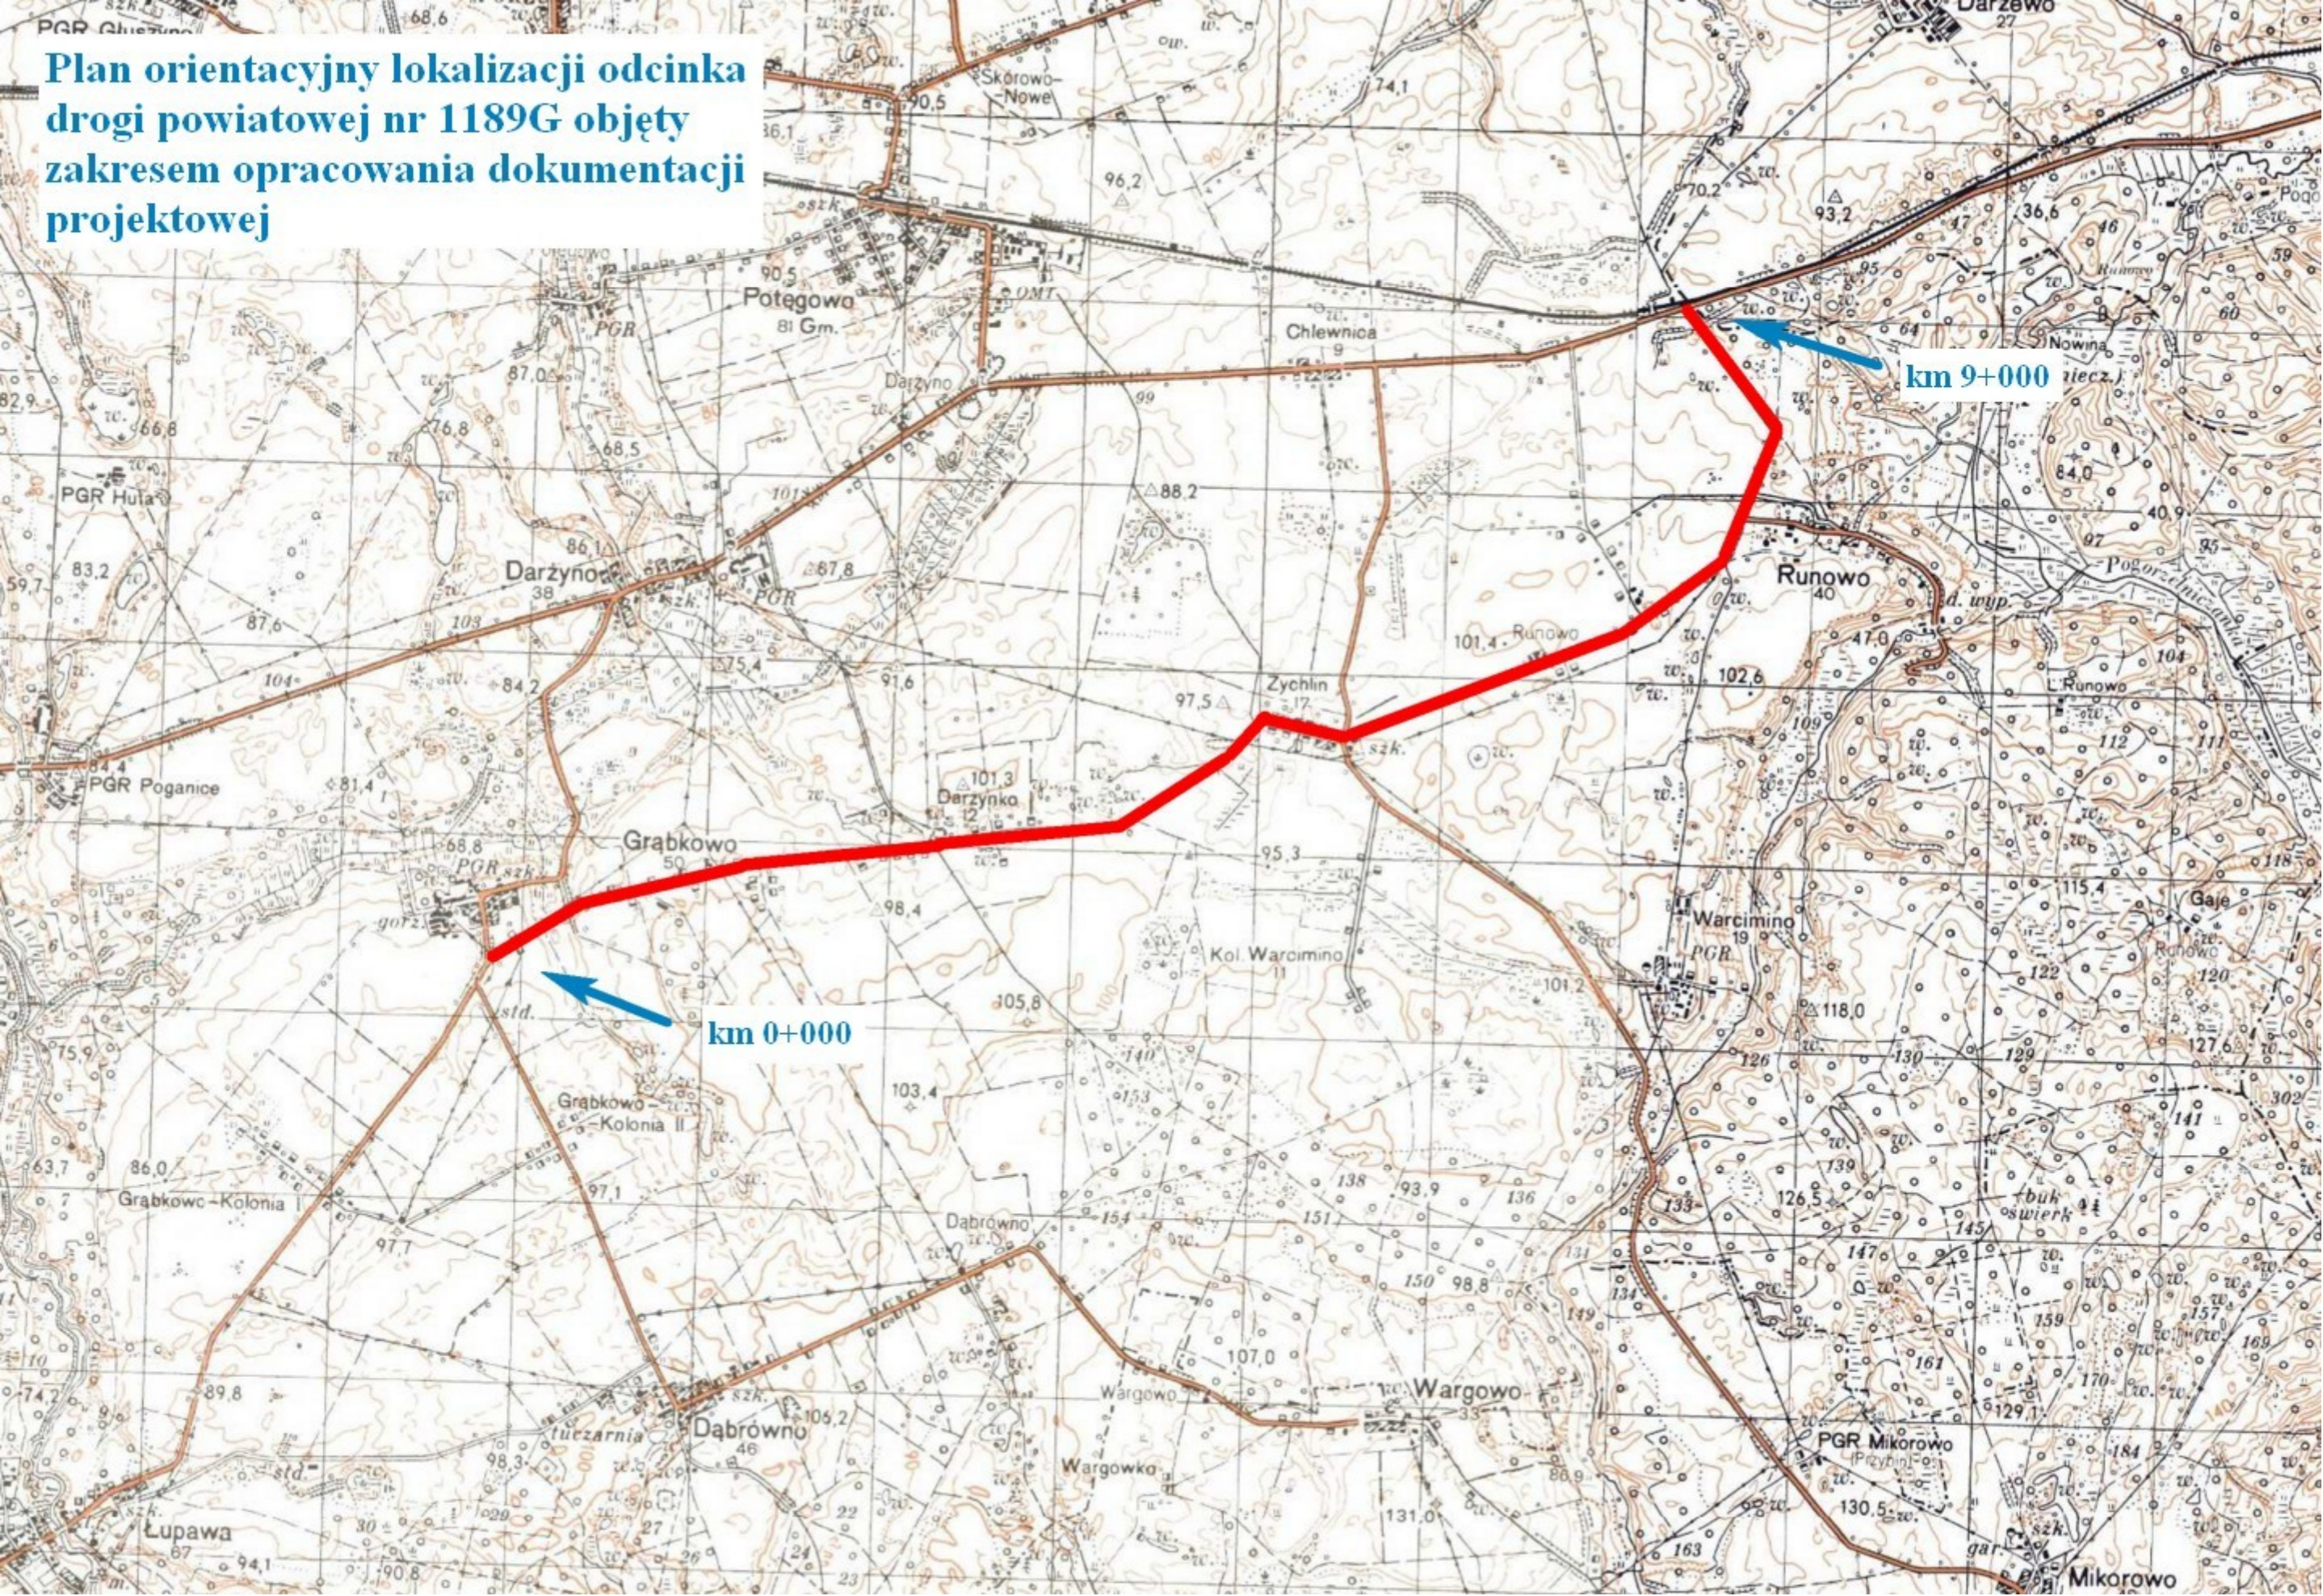

km 0+000

km 9+000