KOMNINO

DR.POW. NR 1120G
SMOŁDZINO

DR.POW. NR 1120G
GĄBINO

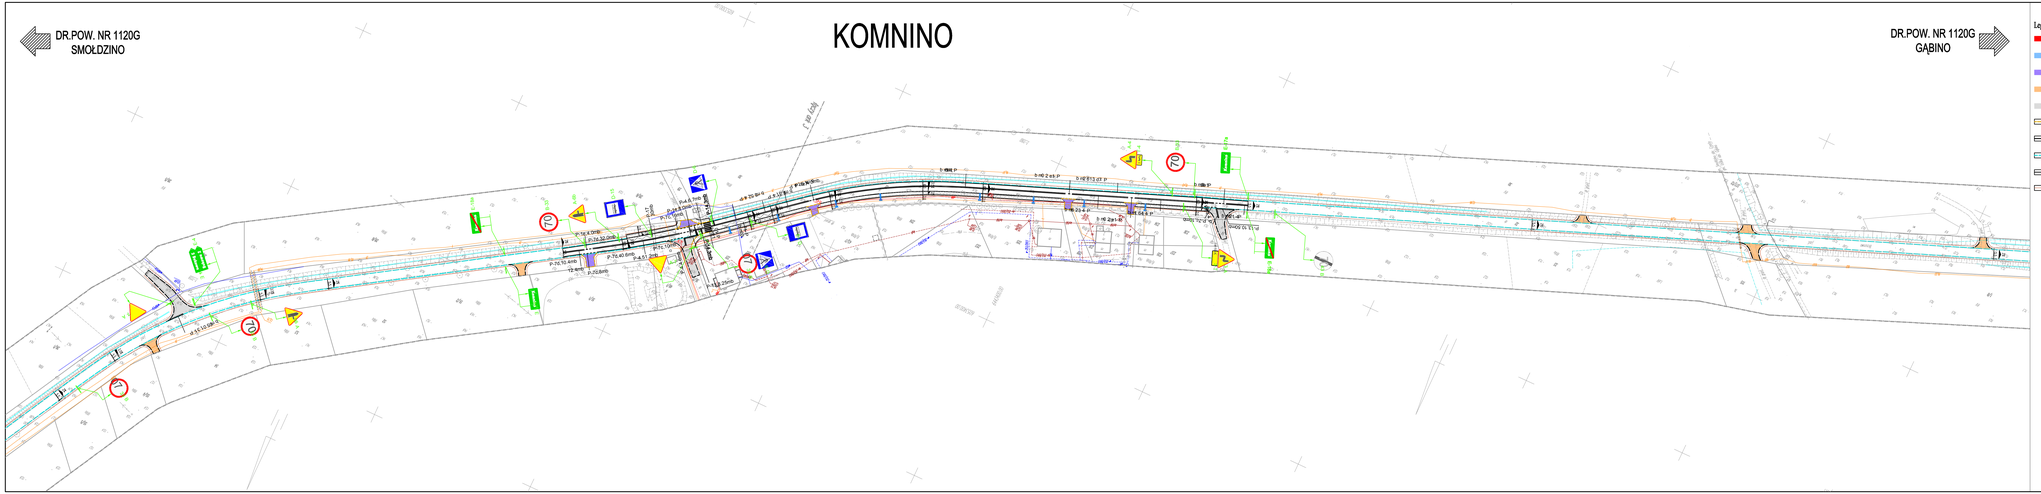

ŻABINIEC

DR.POW. NR 1120G
SMOŁDZINO

DR.POW. NR 1120G
GĄBINO

Łączna długość: 1,7 km

Łączna długość: 1,7 km

Łączna długość: 1,7 km

GĄBINO

DR.POW. NR 1120G
SŁOMCZYNO

DR.POW. NR 1120G
GĄBINO

Legenda:

- Wysoksiczna przegroda dla pieszych, skrzyżowania, ciąg
  wnętrzne wzmocnione z środki betonowej czerwonej m
- Zatoki autobusowe, zalewki
  wnętrzne wzmocnione z środki betonowej szarowej gr
- Zatoka postojowa
  wnętrzne wzmocnione z środki betonowej grafitowej gr
- Zjazdy
  wnętrzne wzmocnione z środka betonowego
- Skrzyżowania
  wnętrzne wzmocnione z betonu asfaltowego
- Krawężnik ka=6, 2 i 4 cm
  (zgodnie opis techniczny i przekroje normalne)
- Krawężnik ka=10 i 12 cm
  (zgodnie opis techniczny i przekroje normalne)
- Opornik betonowy ka=40cm
  (zgodnie opis techniczny i przekroje normalne)
- Obrzeża betonowe
- Pobocze

Nazwa opracowania:	Przebudowa drogi powiatowej nr 1120G Swiedzino-Gąbino, Wielka-Gąbino
Inwestor:	Zarząd Dróg Powiatowych w Słupsku, ul. Słowiańska 13c, 76-200 Słupsk
Branża:	Drogowa
Tytuł mapa:	PROJEKT ZAGOSPODAROWANIA TERENU
Opracowanie:	mgr inż. Łukasz Rydzik
Sprawdzenie:	mgr inż. Łukasz Rydzik
Uprawnienia:	bez uprawnień
Tytuł:	Plan
Skala:	1:1000
Data:	24.05.2020r.
Nr TP:	

PRACOWNIA PROJEKTOWA "ELBI"
76-800 SŁOSZAN, UL. Łąkowa 1, tel. 600-611-329