PROJEKT ZAGOSPODAROWANIA TERENU
Przebudowa drogi powiatowej Charnowo-Gałęzinowo
skala 1:500

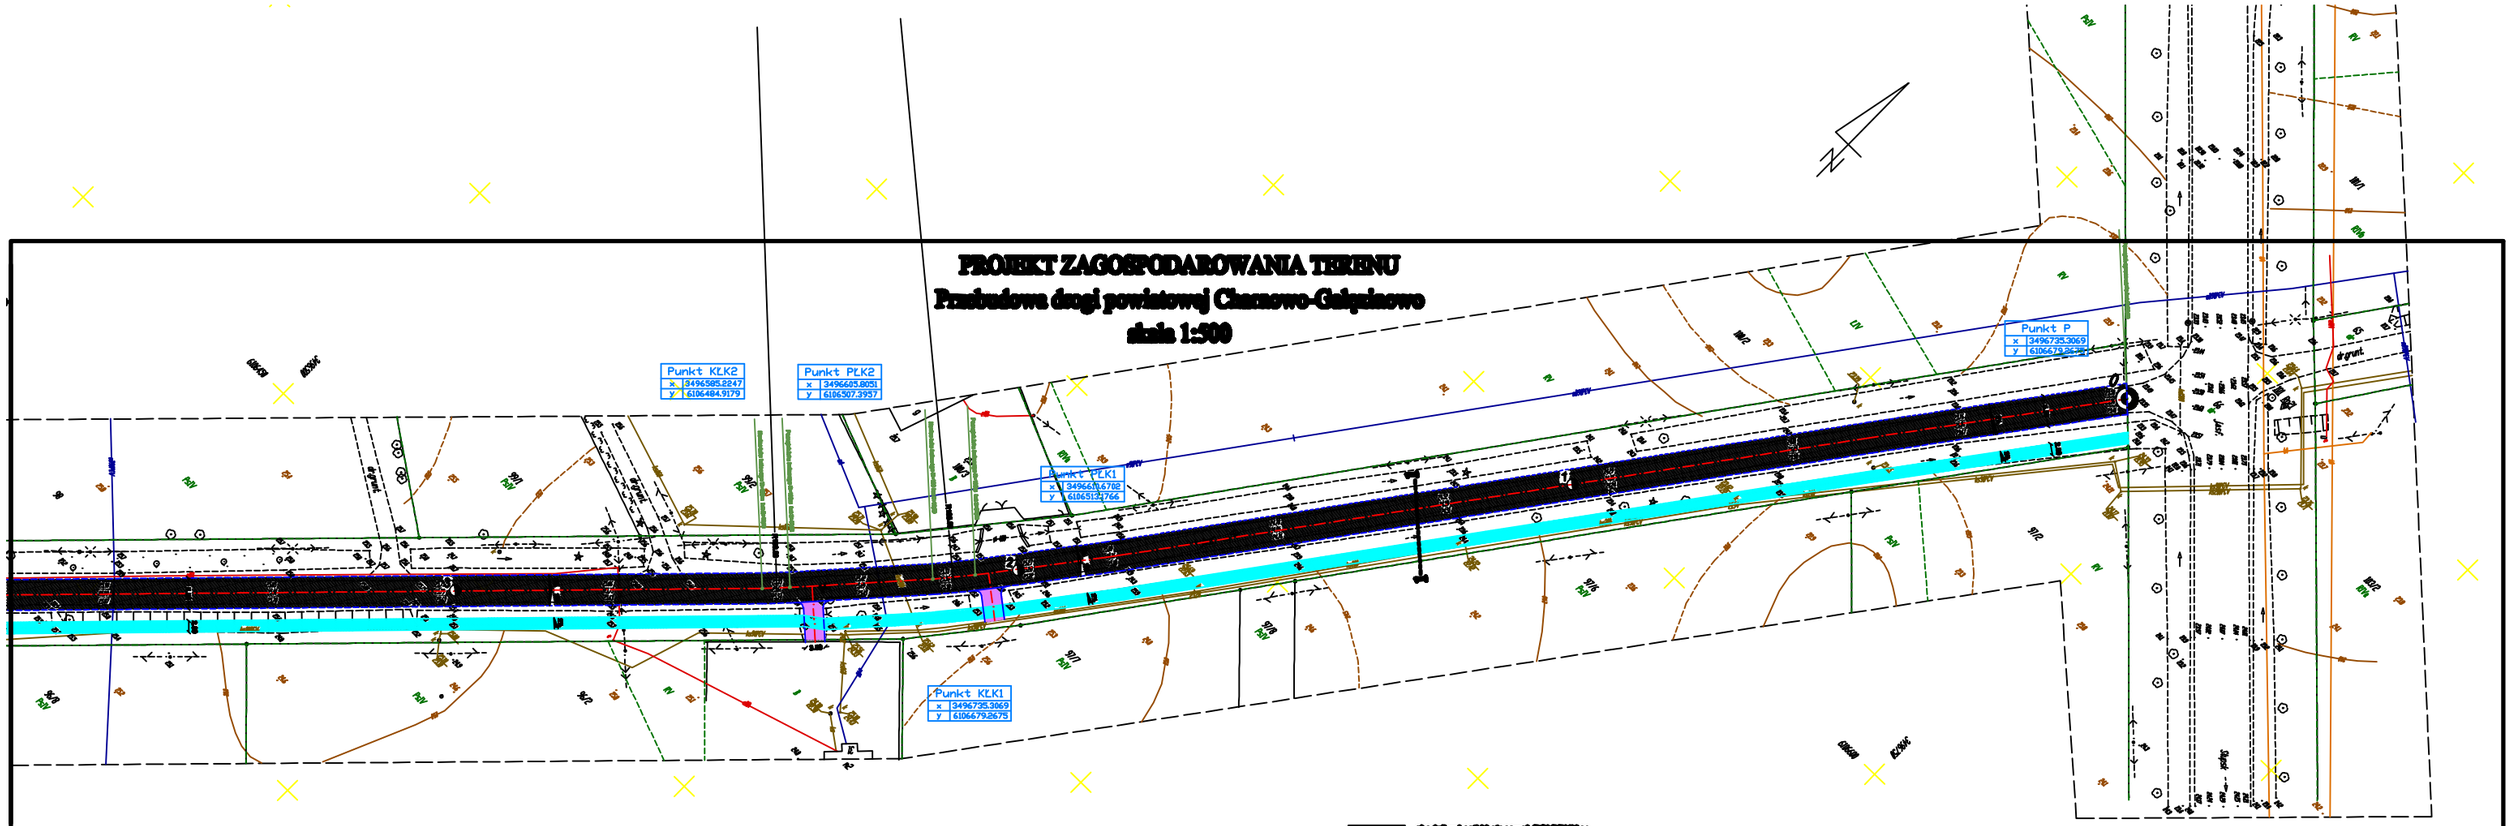

[redacted]

[redacted]

zjazd z kostki betonowej POLBRUK gr. 8cm - kolorru grafitowego

krawężnik betonowy wtopiony

krawężnik betonowy wystający

krawężnik jezdni bitumicznej

obrzeże betonowe

Granice działek określono na podstawie mapy ewidencji gruntów z skali 1:1000
Przebieg granic nie jest przenie określony i służy wyłącznie do celów informacyjnych.

[redacted]	
Inwestor	[redacted]
Tytuł proj:	[redacted]
Tytuł rys:	Projekt zagospodarowania terenu

		Nr upr	Podpis	Branża Drogowa	Stadium Projekt budowlany
Opracował:	[redacted]	--------			
Projektował:	inż. Stanisław Nielki	1/73 KZDP Pomorskie		Skala:	Nr rys.:
				1: 500	1/1
[redacted]					

wój. pomorskie, pow. słupski
gmina Ustka: obręb Niestkowo Grubno, Leśnictwo, Charnowo
gmina Słupsk: obręb Gałęzinowo, Wielichowo, Bruskowo Leśnictwo

Mapa do celów projektowych
1:500
Arkusz 1(15)

Mapa sporządzona przez:
"Geoservice" Sp. z o.o. w Słupsku

na podstawie mapy zasadniczej w skali 1:1000
godła: 313232161, 313232162, 313232163,
313231204, 313231251, 313231252, 313231253,
313233051, 313233052, 313233054, 313233102,
313234061, 313234063, 313233104, 313233151,
313233152, 313233153

Mapa aktualna na dzień 13.06.2008r.

KERG 370/2008

mgr inż. Barbara Mykosa
uprawnień nr 7917