PROJEKT ZAGOSPODAROWANIA TERENU

Przebudowa drogi powiatowej Charnowo-Gałęzinowo
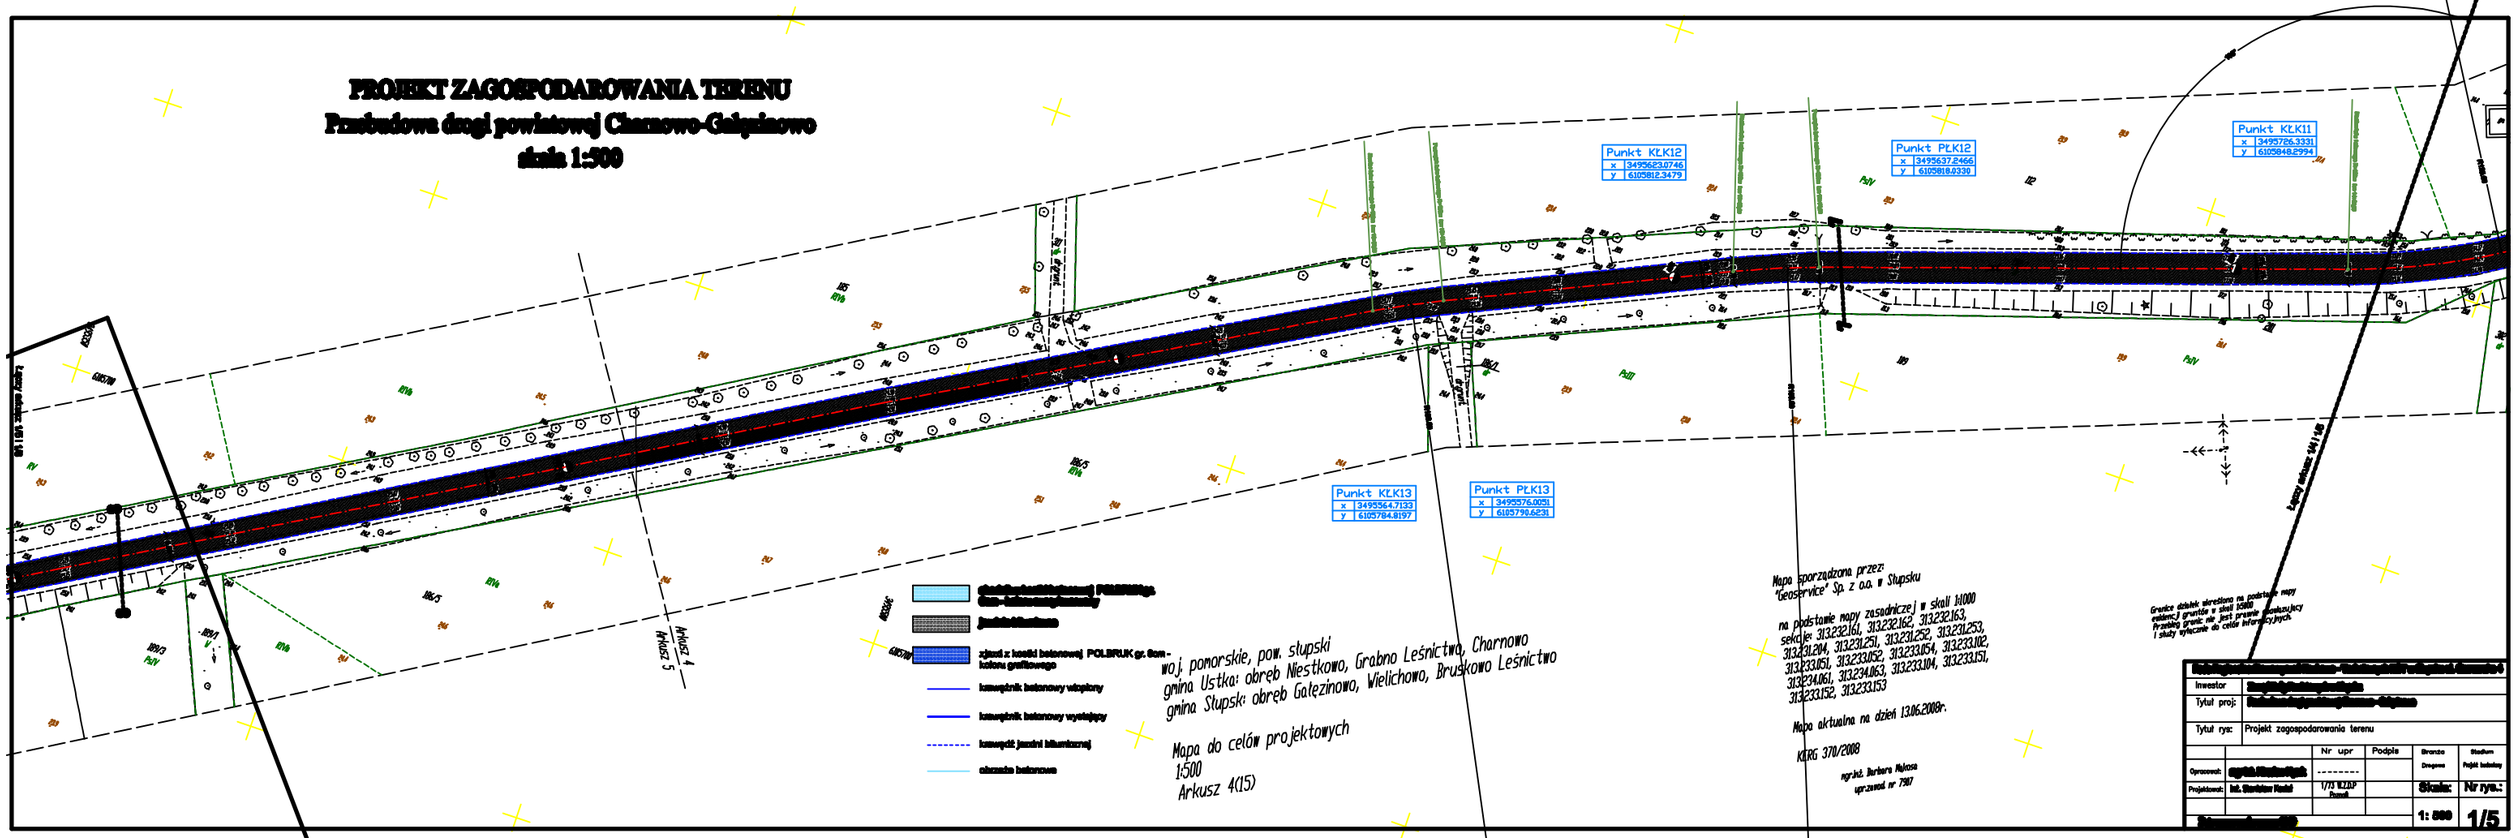
skala 1:500