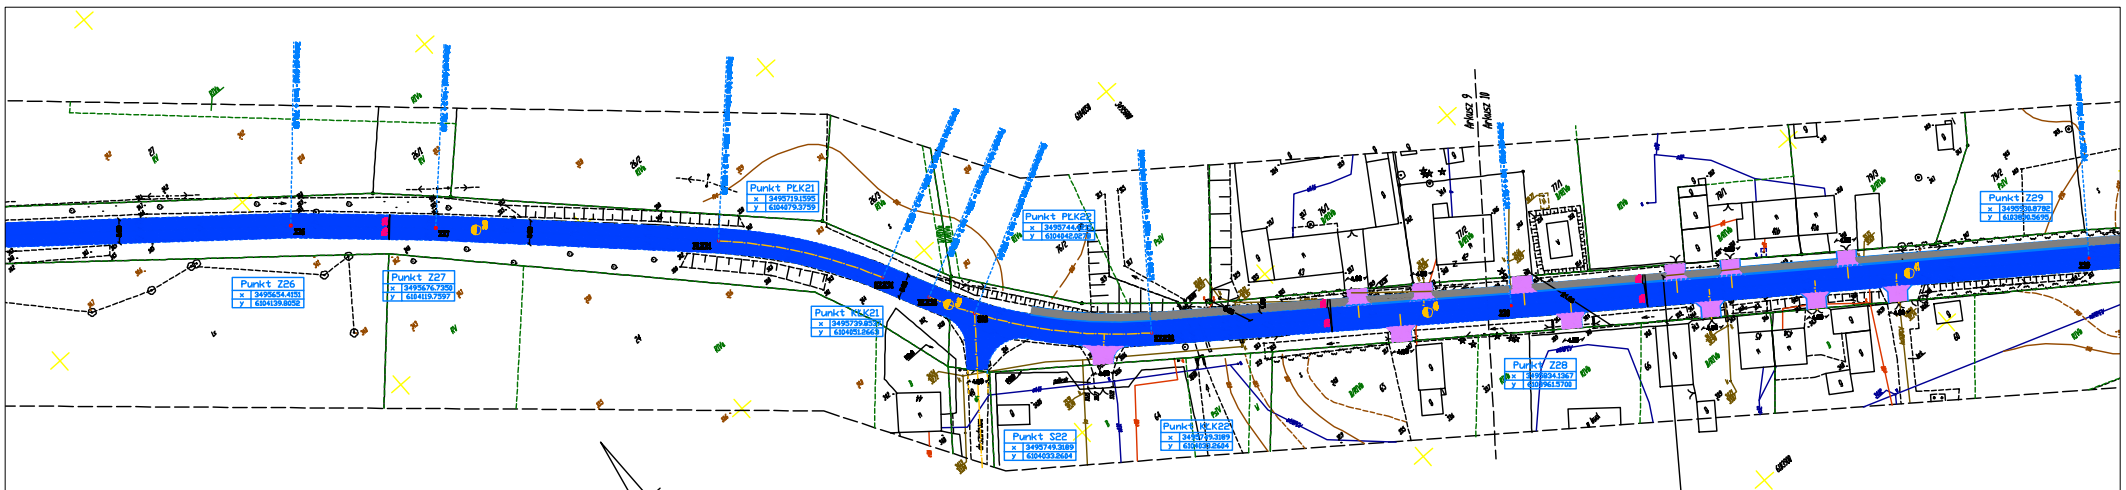

Mapa sporządzona przez "Geoservice" Sp. z oo. w Słupsku

na podstawie mapy zasadniczej w skali 1:1000 sekcje: 313.232.161, 313.232.162, 313.232.163, 313.231.204, 313.231.251, 313.231.252, 313.231.253, 313.233.051, 313.233.052, 313.233.054, 313.233.102, 313.234.061, 313.234.063, 313.233.104, 313.233.151, 313.233.152, 313.232.153

Mapa aktualna na dzień 13.06.2008r.

KERG 370/2008

Granice działek określono na podstawie mapy ewidencji gruntów w skali 1:2000
Przebieg granic nie jest granicą obwiązującą i służy wyłącznie do celów informacyjnych

LEGENDA:

- kolektor deszczowy z rur PCV ø 40
- drzewa do wycinki
- krawężnik wystający - 12 cm
- krawężnik wtopiony - 3 cm
- krawędź jezdni bez krawężnika
- obrzeże chodnikowe wtopione
- zieleń
- chodnik- kostka betonowa - kolor szary
- jezdnie - beton asfaltowy
- zjazdy - kostka betonowa
- zatoki autobusowe - kostka kamienna rzędowa

woj. pomorskie, pow. słupski
gmina Ustka: obręb Niestkowo, Grabno Leśnictwo, Charnowo
gmina Słupsk: obręb Goleżinowo, Wielichowo, Bruskowo Leśnictwo

Mapa do celów projektowych
1:500
Arkusz 10(15)

[redacted]					
Inwestor	Zarząd Dróg Powiatowych w Słupsku				
Tytuł proj:	[redacted]				
Tytuł rys:	Projekt zagospodarowania terenu				
		Nr upr	Podpis	Branża Drogowa	Stadium Projekt budowlany
Opracował:	[redacted]	--------			
Projektował:	[redacted]	1/73 IUZAP Pomorze		Skala: 1: 500	Nr rys.: 1/11
[redacted]					