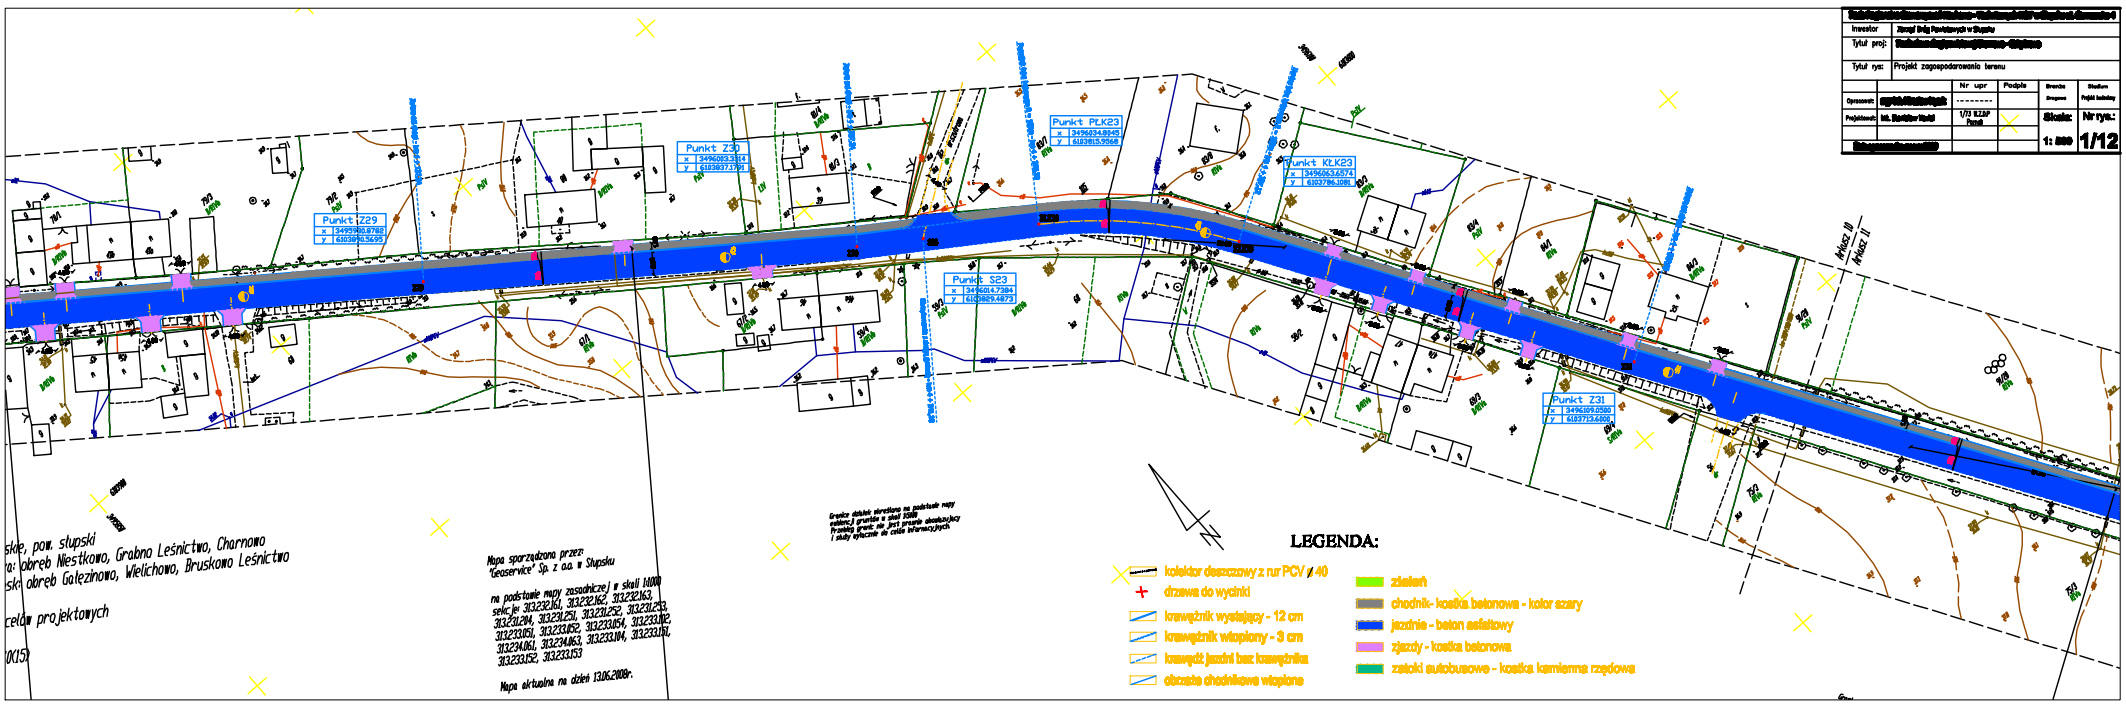
Inwestor
Zarząd Dróg Powiatowych w Słupsku
Tytuł proj:
Tytuł rys:
Projekt zagospodarowania terenu
Nr upr
Podpis
Opracował:
Projektował:
1/73 KZAP Pomoll
Skala:
1: 500
Nr rys.:
1/12
Punkt Z29
x 349595.8782
y 6103890.5695
Punkt Z30
x 349605.3314
y 6103837.1791
Punkt PLK23
x 349605.8945
y 6103815.9068
Punkt KLK23
x 349605.6574
y 6103786.1081
Punkt S23
x 349601.4739
y 6103689.4873
Punkt Z31
x 349609.0580
y 6103713.4409
Mapa sporządzona przez:
"Geoservice" Sp. z o.o. w Słupsku
na podstawie mapy zasadniczej w skali 1:1000
Mapa aktualna na dzień 13.06.2008r.
LEGENDA:
kolektor deszczowy z rur PCV ø 40
drzewa do wycinki
krawężnik wystający - 12 cm
krawężnik wtopiony - 3 cm
krawędź jezdni bez krawężnika
obrzeże chodnikowe wtopione
zieleń
chodnik- kostka betonowa - kolor szary
jezdnia - beton asfaltowy
zjazdy - kostka betonowa
zatoki autobusowe - kostka kamienna rzędowa