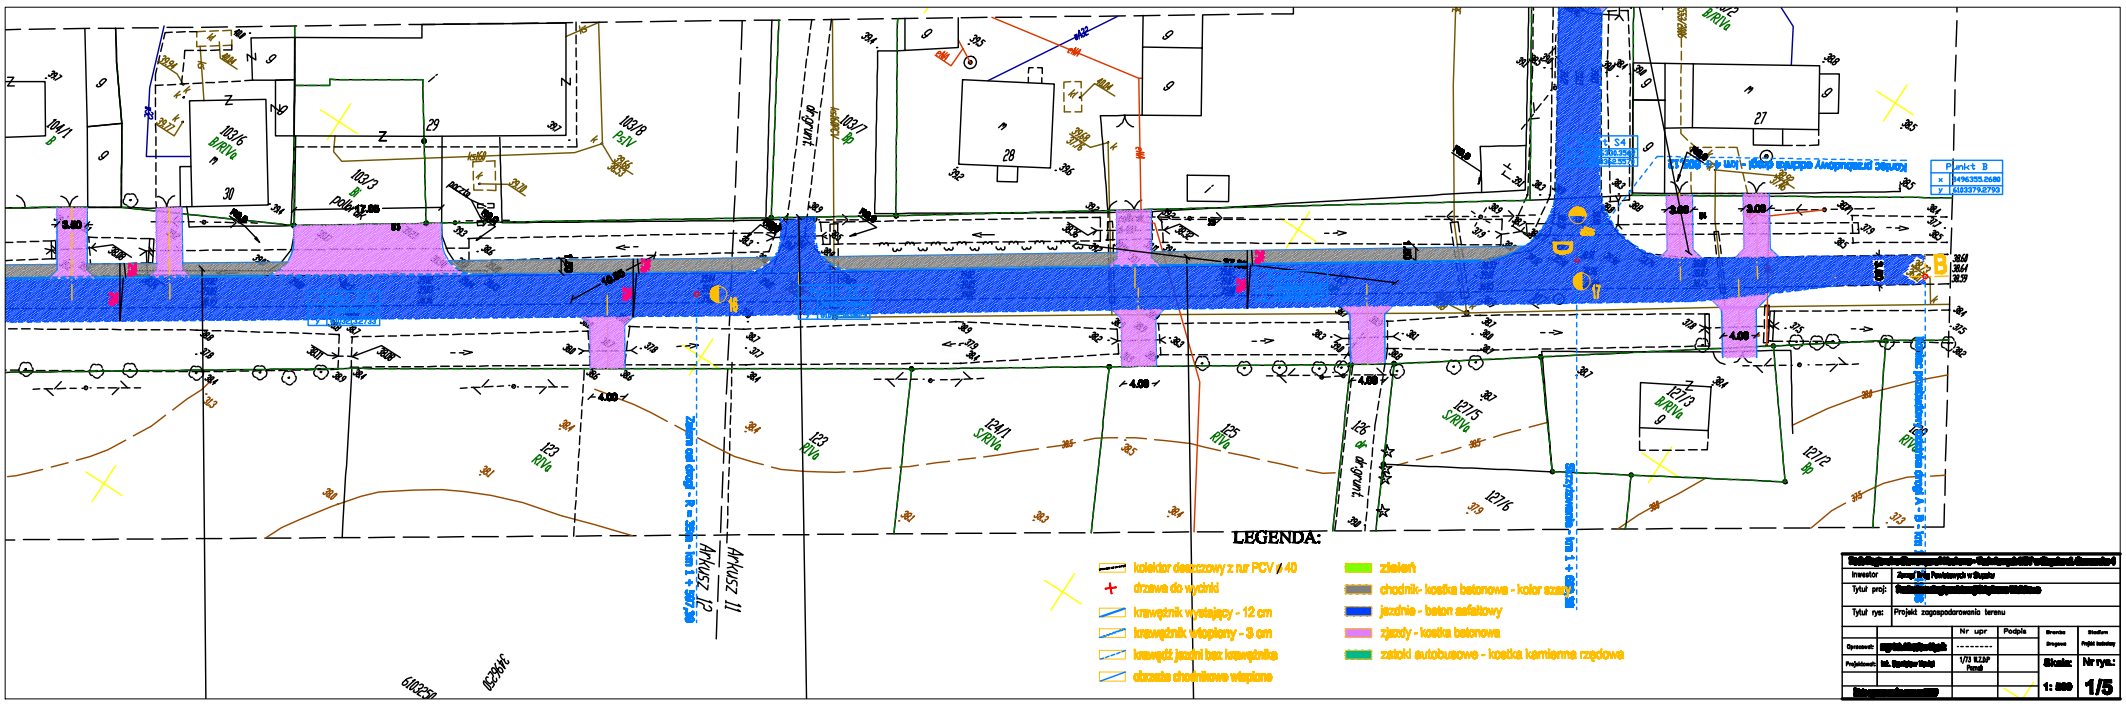
LEGENDA:
kolektor deszczowy z rur PCV ø 40
drzewa do wycinki
krawężnik wystający - 12 cm
krawężnik wtopiony - 3 cm
krawężnik jezdni bez krawężnika
obrzeża chodnikowe wtopione
zieleń
chodnik- kostka betonowa - kolor szary
jezdnie - beton asfaltowy
zjazdy - kostka betonowa
zatoki autobusowe - kostka kamienna rzędowa
Arkusz 11
Arkusz 12
Inwestor
Tytuł proj:
Tytuł rys:
Projekt zagospodarowania terenu
Nr upr
Podpis
Skala:
1: 500
Nr rys.:
1/5