




KONSTRUKCJA PRZEBUDOWYWANEJ DROGI
GMINNEJ PRZY SKRZYŻOWANIU Z DROGA
POWIATOWĄ 1-1

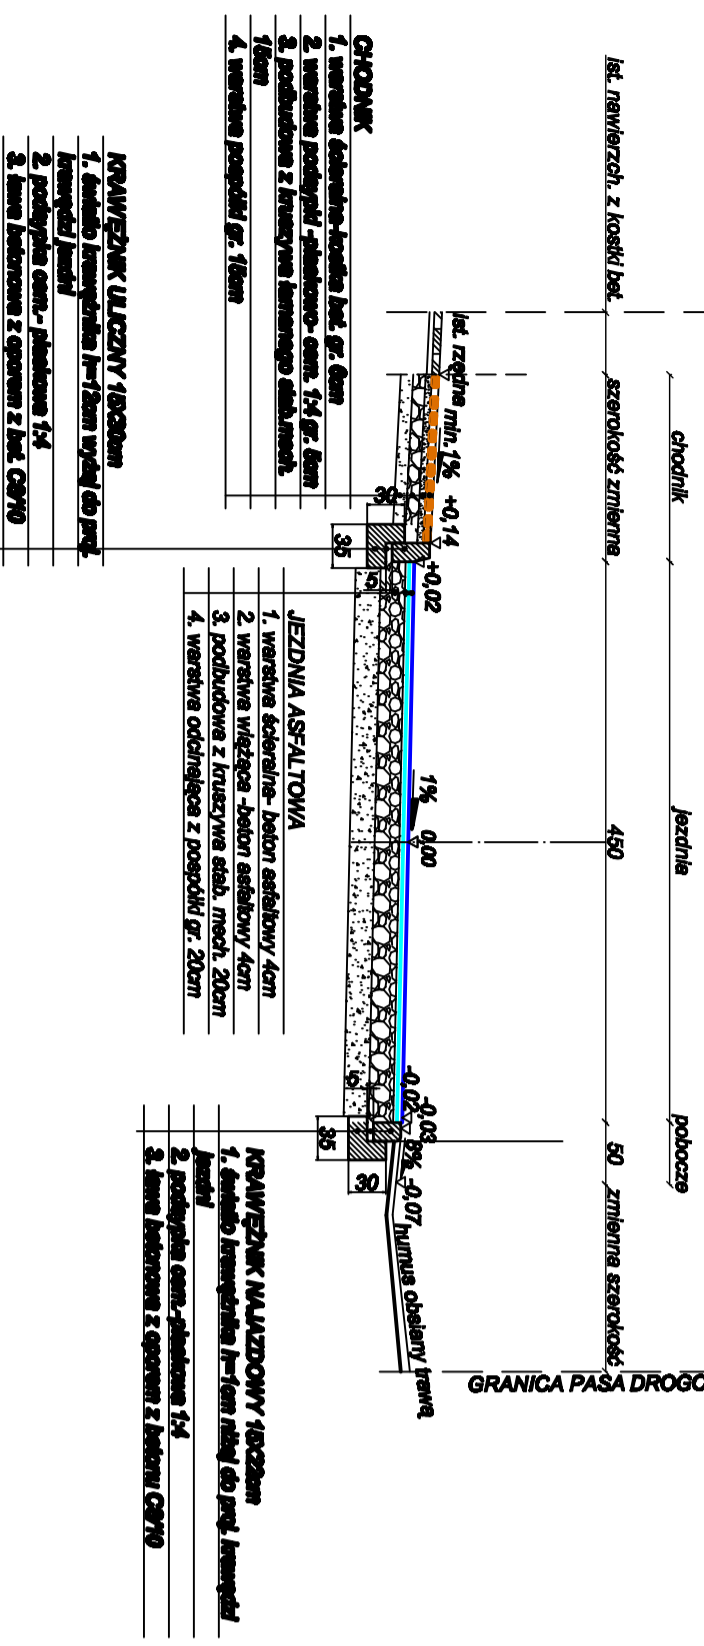


KONSTRUKCJA PRZEBUDOWYWANEJ DROGI
GMINNEJ PRZY SKRZYŻOWANIU Z DROGA
POWIATOWĄ 2-2

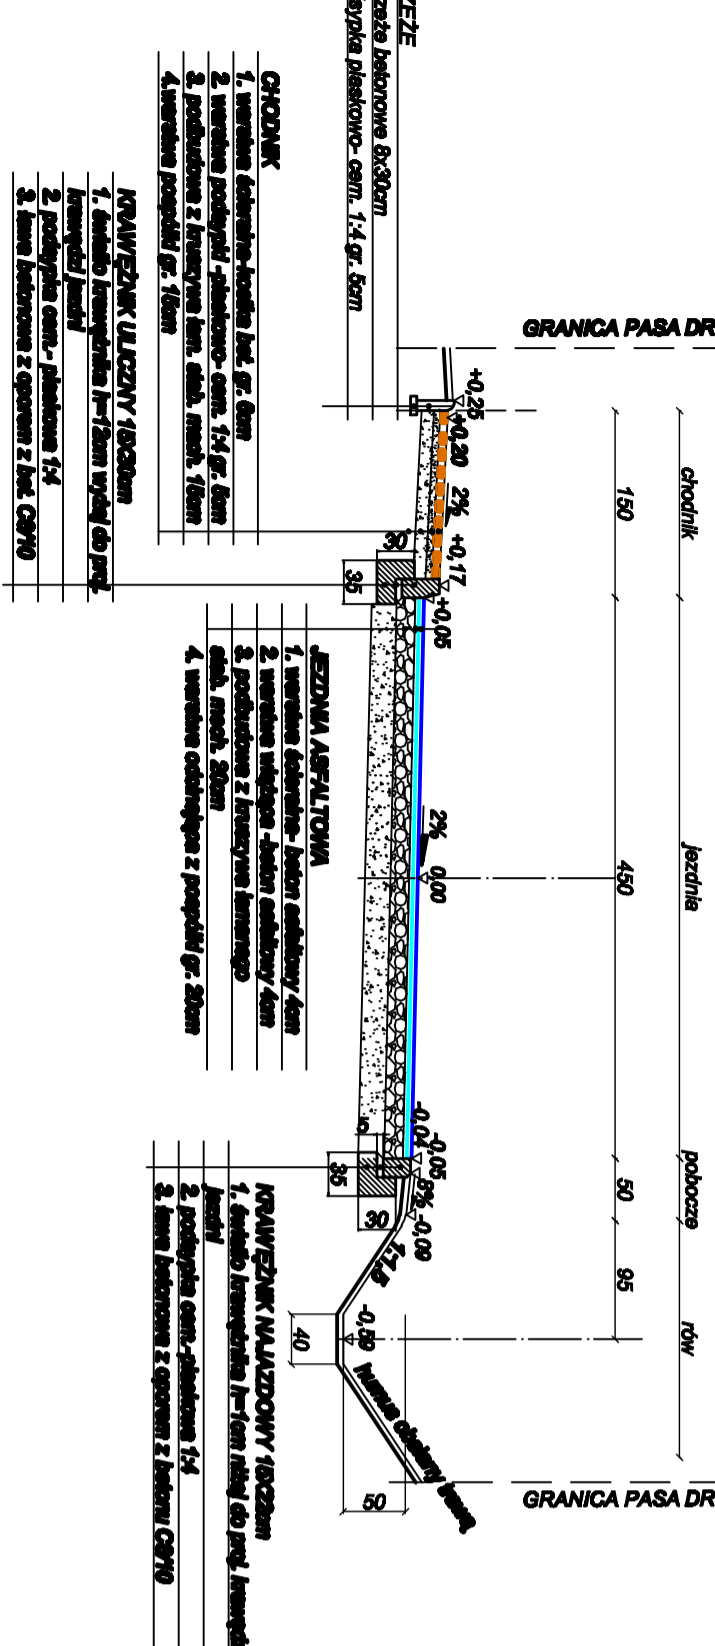

KONSTRUKCJA PRZEBUDOWYWANEGO CIĄGU
PIESZO-JEZDNEGO (miejsca postojowe przy
szkole)

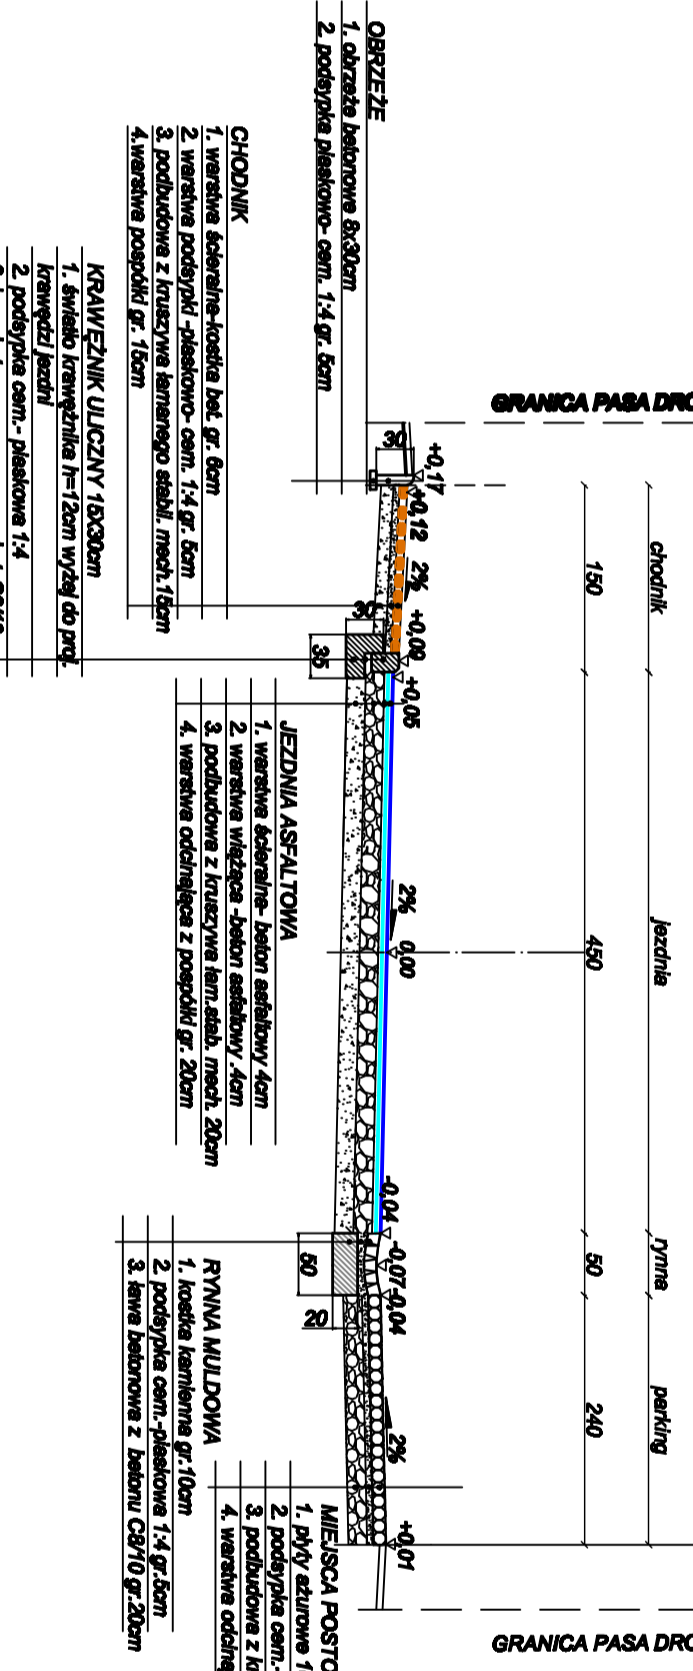

KONSTRUKCJA PRZEBUDOWYWANEGO CIĄGU
PIESZO-JEZDNEGO (przebudowywany zjazd nr
14 do szkoły)

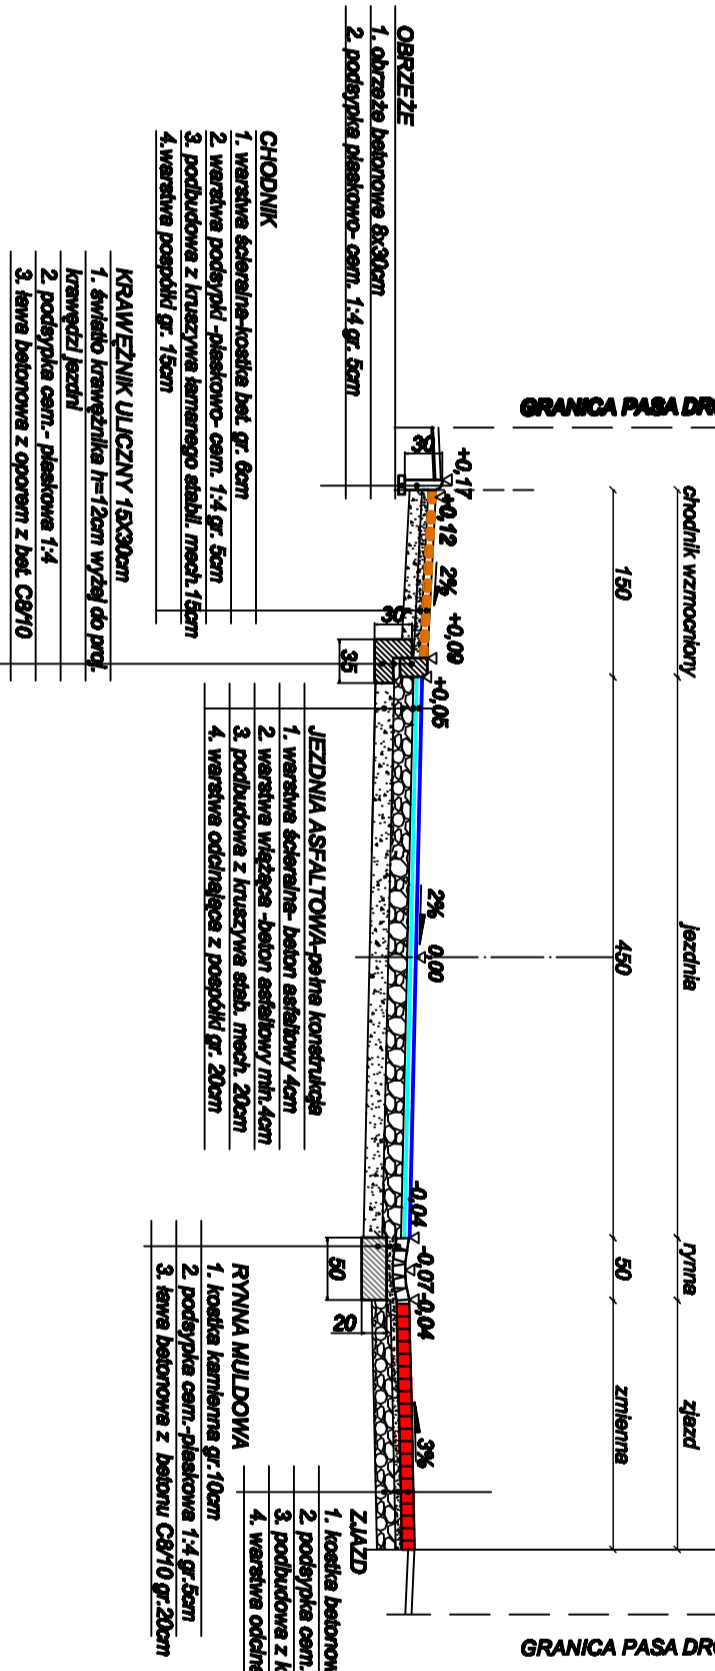

Pracownia Projektowa B.L.B.I.			
STARE BIELICE 70 1, 76-039 Bielecki			
Przebudowa ciągu pieszo-jezdnego w ciągu dr. gminnej Nr 101200G wjeźdź z przebudownic zjazdów nr. Chwałowo			
PROJEKT GMINNY USTKA			
Imię i nazwisko:	PRZEKROJ KONSTRUKCYJNY		
Stanowisko:	Inżynier		
Przebieg:	mgr inż. Augustian Ewa-Bikczyk		
Opis:	mgr inż. Magdalena Kryńska		
Skala:	1:50		
Strona:	3		