


SZCZEGÓŁY KONSTRUKCYJNE SKALA 1:20

PRZEBUDOWA ULICY GRUNWALDZKIEJ
w ciągu drogi powiatowej nr 1112G Ustka-Gąbino
od skrzyżowania z ul. Jagiellońską w Ustce
do skrzyżowania z ul. Armii Krajowej w Przewłocze

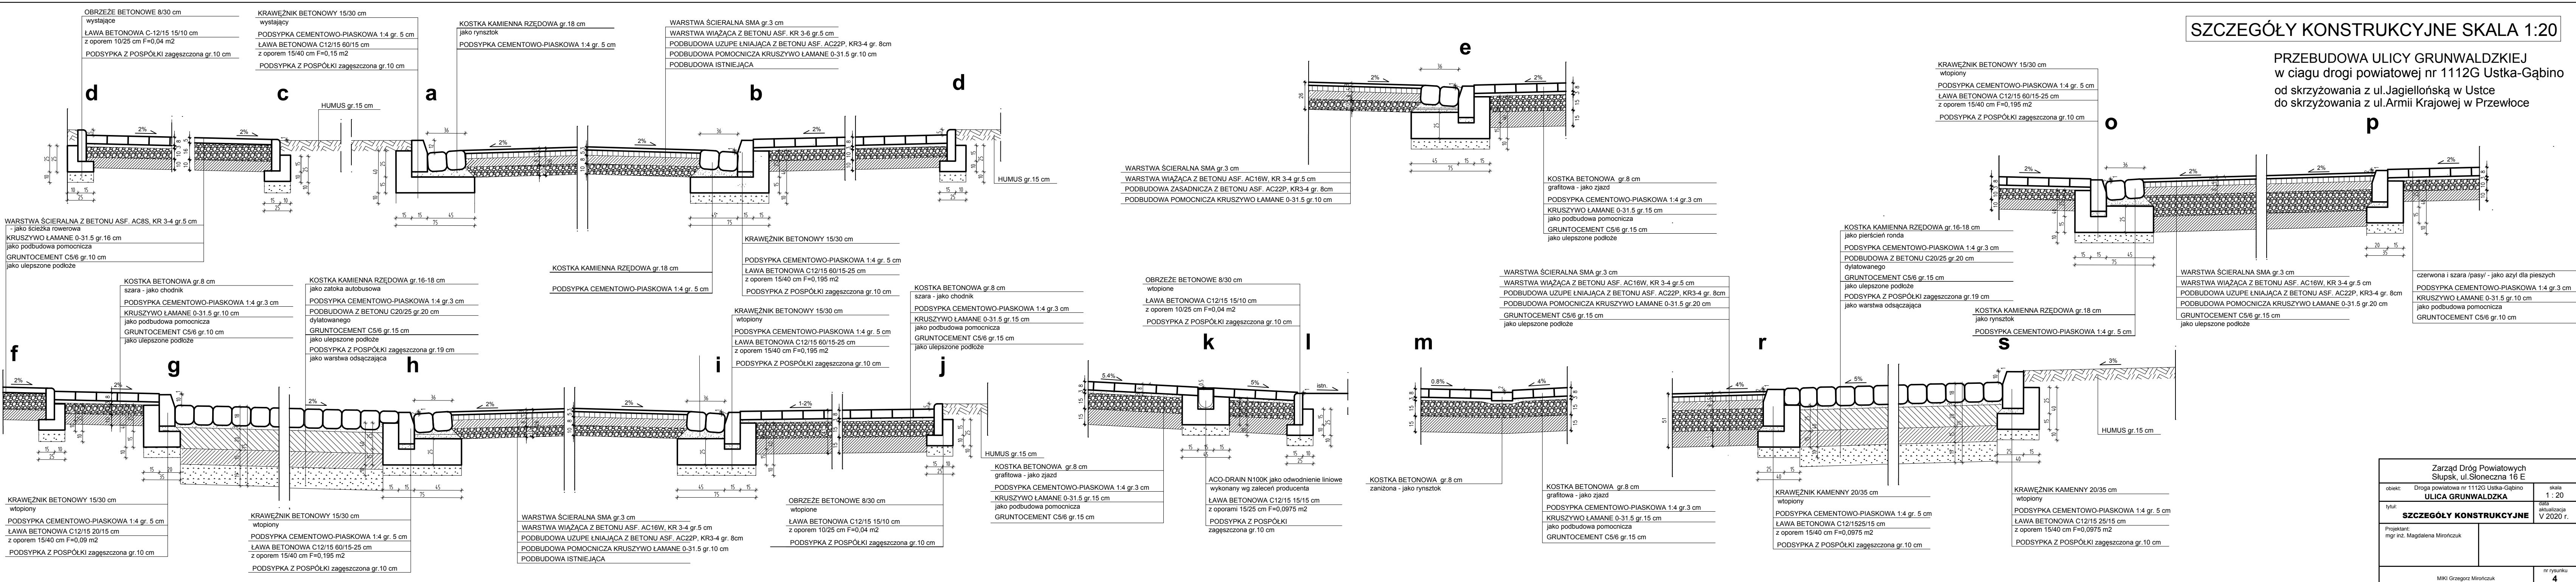

Zarząd Dróg Powiatowych Słupsk, ul. Słoneczna 16 E		skala
obiekt: Droga powiatowa nr 1112G Ustka-Gąbino	ULICA GRUNWALDZKA	1 : 20
tytuł:	SZCZEGÓŁY KONSTRUKCYJNE	data aktualizacji V 2020 r.
Projektant: mgr inż. Magdalena Mironczuk	nr rysunku	
MIKI Grzegorz Mironczuk		4