PROJEKT ZAGOSPODAROWANIA TERENU

Przebudowa drogi powiatowej nr 1139G na odcinku Damnica-Główczyce

skala 1:500

rys. nr 2.11

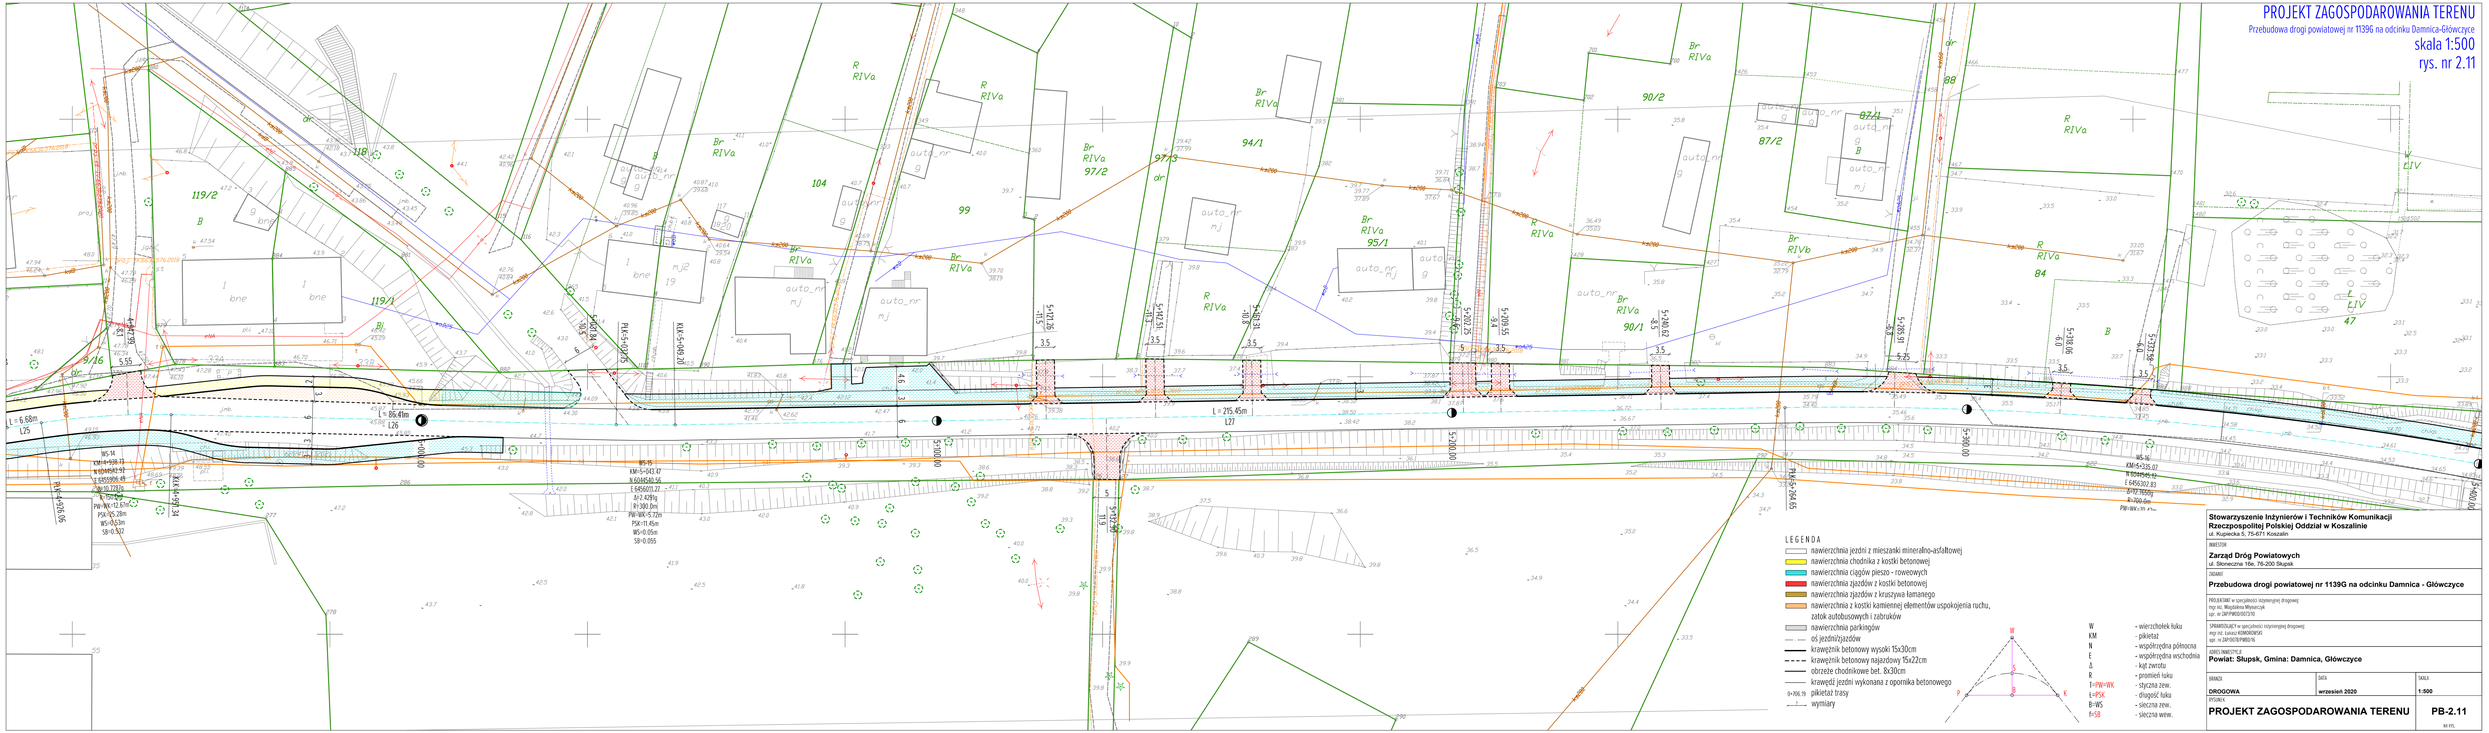
L = 6.68m
L26
L = 86.41m
L26
L = 215.45m
L27
WS-14
R=200.0m
PW=WK=12.67m
PSK=92.28m
WS=0.03m
SB=0.022
WS-15
KM=5+043.47
N 6004540.56
E 6456011.27
Δ=2.4289g
R=300.0m
PW=WK=5.72m
PSK=11.45m
WS=0.05m
SB=0.055
KM=5+235.07
N 6004540.42
E 6456302.83
Δ=2.3509g
R=300.0m
PW=WK=11.41m
WS-16
