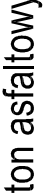

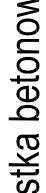

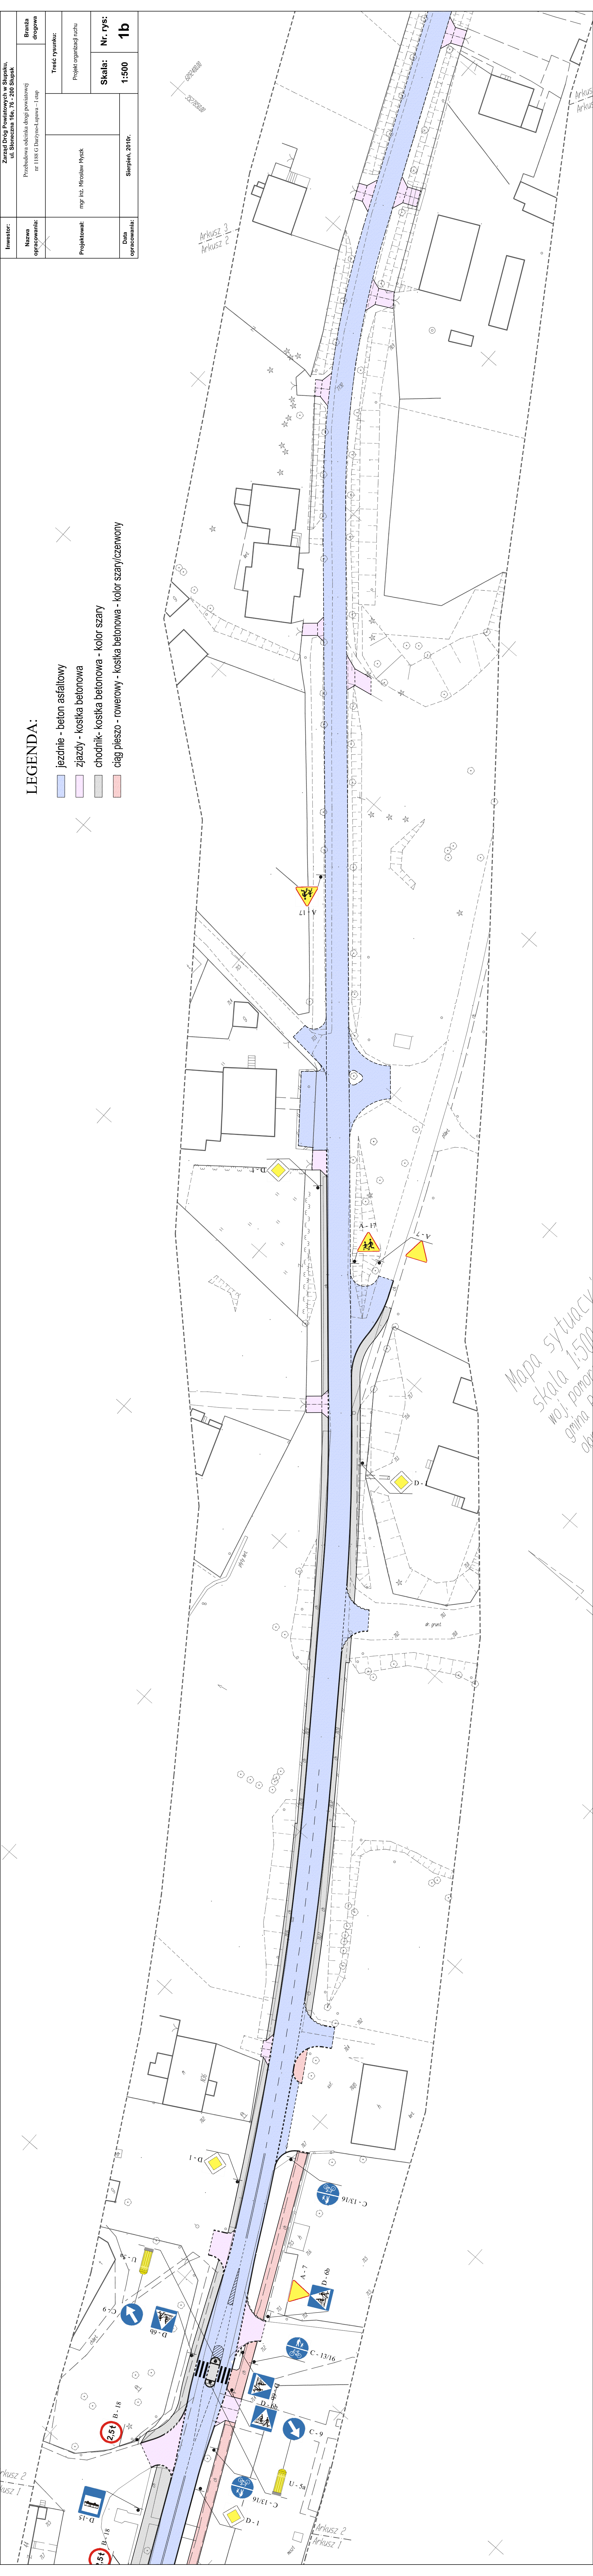


Investor:	Zarząd Dróg Powiatowych w Słupsku, ul. Słoneczna 16e, 76 - 200 Słupsk
Nazwa opracowania:	Przebudowa odcinka drogi powiatowej nr 1188 G Darzywo-Lajawa - I etap
Projektował:	mgr inż. Mirosław Myszk
Data opracowania:	Sierpień, 2010r.
Tytuł rysunku:	
Projekt organizacji ruchu	
Nr. rys:	<b>1b</b>
Skala:	1:500

**LEGENDA:**

-  jezdnie - beton asfaltowy
-  zjazdy - kosika betonowa
-  chodnik - kosika betonowa - kolor szary
-  ciąg pieszo - rowerowy - kosika betonowa - kolor szary/czerwonny



Mapa sytuacyjna  
skala 1:500  
województwo pomorskie  
gmina Darzywo