


|                                 |   |
|---------------------------------|---|
| Investor:                       | Zarząd Dróg Powiatowych w Słupsku<br>ul. Słoneczna 16, 76-200 Słupsk  |
| Nazwa opracowania:              | Przebudowa odcinka drogi powiatowej nr 1188 G Duszyno-Lupawa - I etap |
| Projektował:                    | inż. Stanisław Koziej<br>upr. nr 173 W.Z.D.P. Poznań                  |
| Opracował:                      | mgr inż. Mirosław Myszak  |
| Data opracowania:               | Sierpień, 2010r.  |
| Tytuł rysunku:                  |   |
| Projekt zagospodarowania terenu |   |
| Nr. rys: <b>1e</b>              |   |
| Skala: <b>1:500</b>             |   |

- LEGENDA:**
- jezdnie - beton asfaltowy
  - zjazdy - kostka betonowa
  - chodnik - kostka betonowa - kolor szary
  - ciąg pieszo - rowerowy - kostka betonowa - kolor szary/czerwony
  - drzewa do wycinki
  - krawężnik wystający - 12 cm
  - krawężnik wtopiony - 3 cm
  - krawężń jezdní bez krawężnika
  - obrzeże chodnikowe wtopione

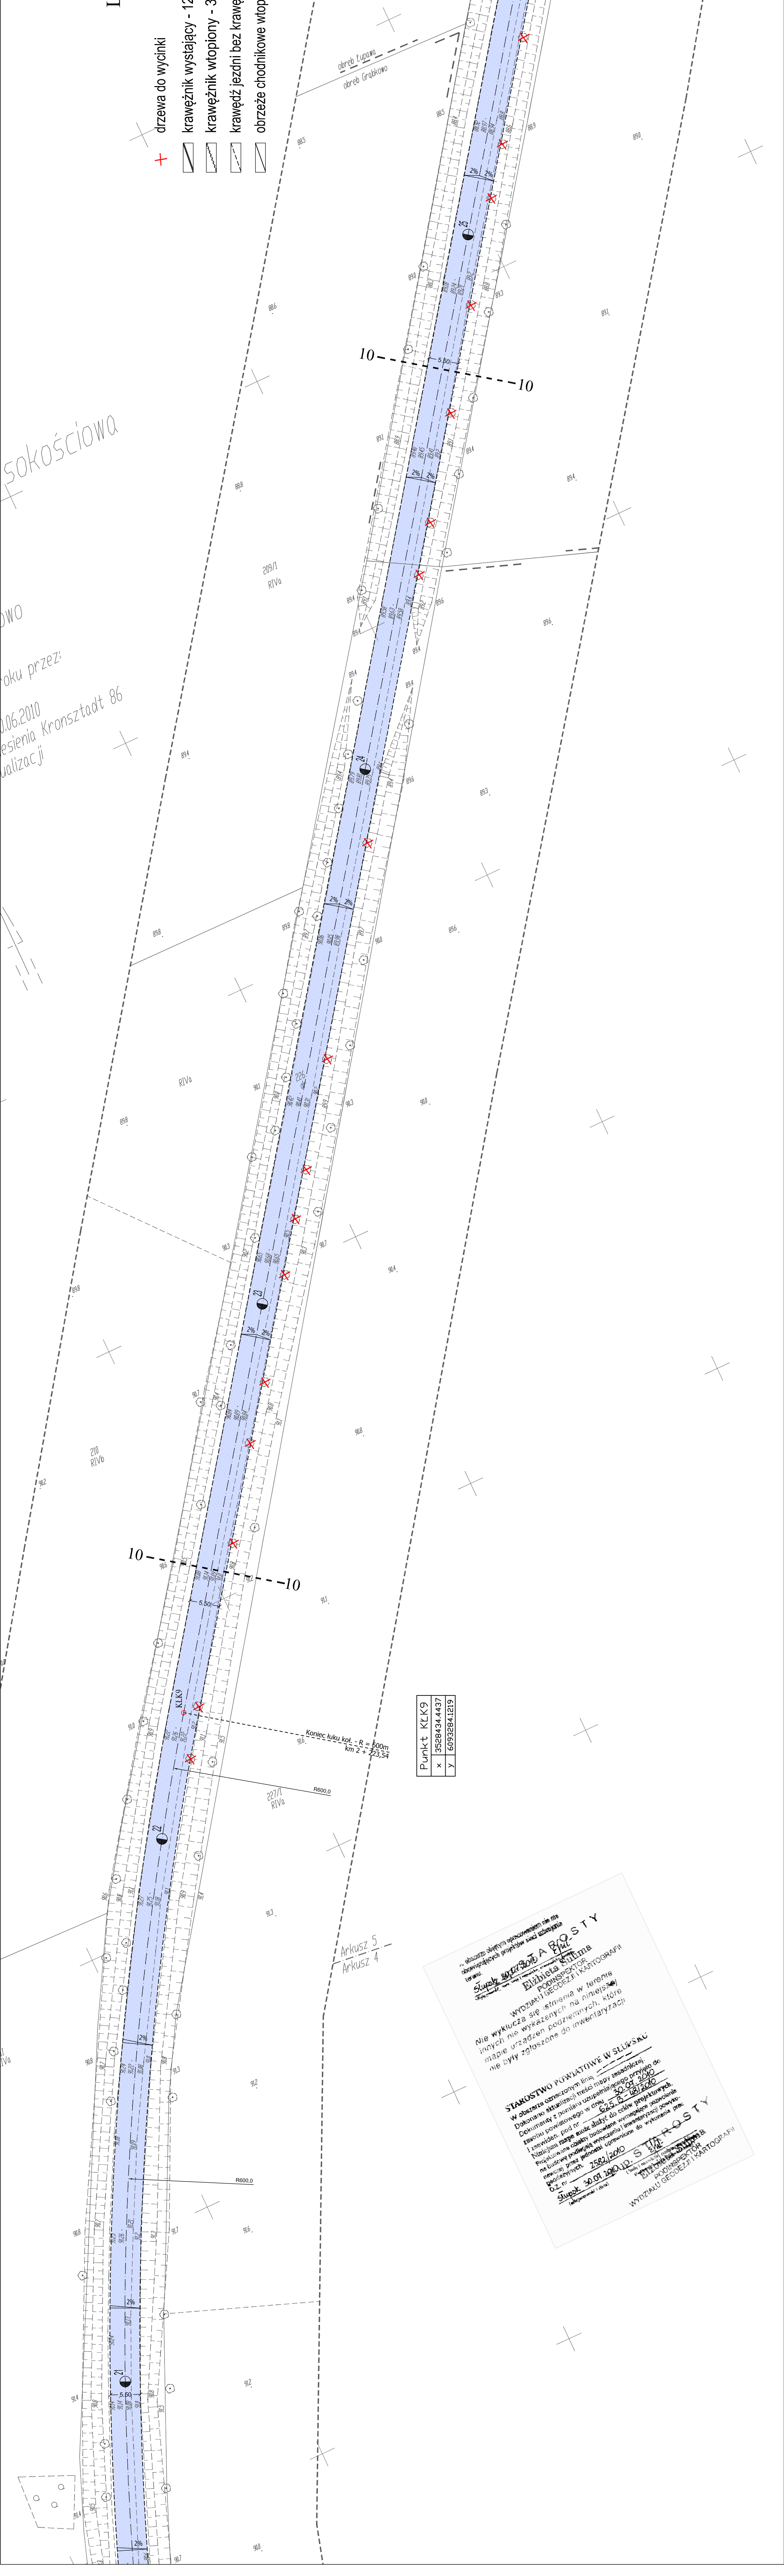

*Sokościowa*

*roku przez:*

*0.06.2010*

*esienia Kronsztadt 86*

*malizacji*

|                |
|----------------|
| Punkt K1K9     |
| x 3528434.4437 |
| y 6093284.1819 |

|                |
|----------------|
| Punkt B        |
| x 3528655.1514 |
| y 6093389.1004 |

„Głównym obowiązkiem nie jest obowiązkowo prosić sąd gminny o pozwolenie na budowę”

**Sluski Projekt**

**Elżbieta Słupka**  
Podwykonalna Kierownik

Wzrostku się stymia w terenie innych nie wykazanych na niniejszej mapie urządzeń podziemnych, które nie były zgłoszone do inwentaryzacji.

**STAROSTWO POWIATOWE W SŁUPSKU**

W obrębnie oznaczonej linii, dokonano Mapy: trena mapy inżynierskiej, Deklaracji i pomiaru uszczelnienia przywo do stanu powiatowego w dniu **30.08.2010** i powołana mapa jest bliżej do celów projektowych. Projektowa linia jest bliżej do celów projektowych. Niezgodnie z projektem inwentaryzacji powiatowej, nie ma w terenie urządzeń podziemnych, które nie były zgłoszone do inwentaryzacji.

**Słupsk 30.08.2010 r. S. Słupka**  
Podwykonalna Kierownik

**WZROSTKU GEODEZJI I KARTOGRAFI**