


PRZEBUDOWA DROGI POWIATOWEJ NR 1128G I 1127G NA ODCINKU GŁÓWCZYCE - IZBISKA (GMINA GŁÓWCZYCE)


PLAN SYTUACYJNY SKALA 1:500

Łączy arkusz 4

Łączy arkusz 2

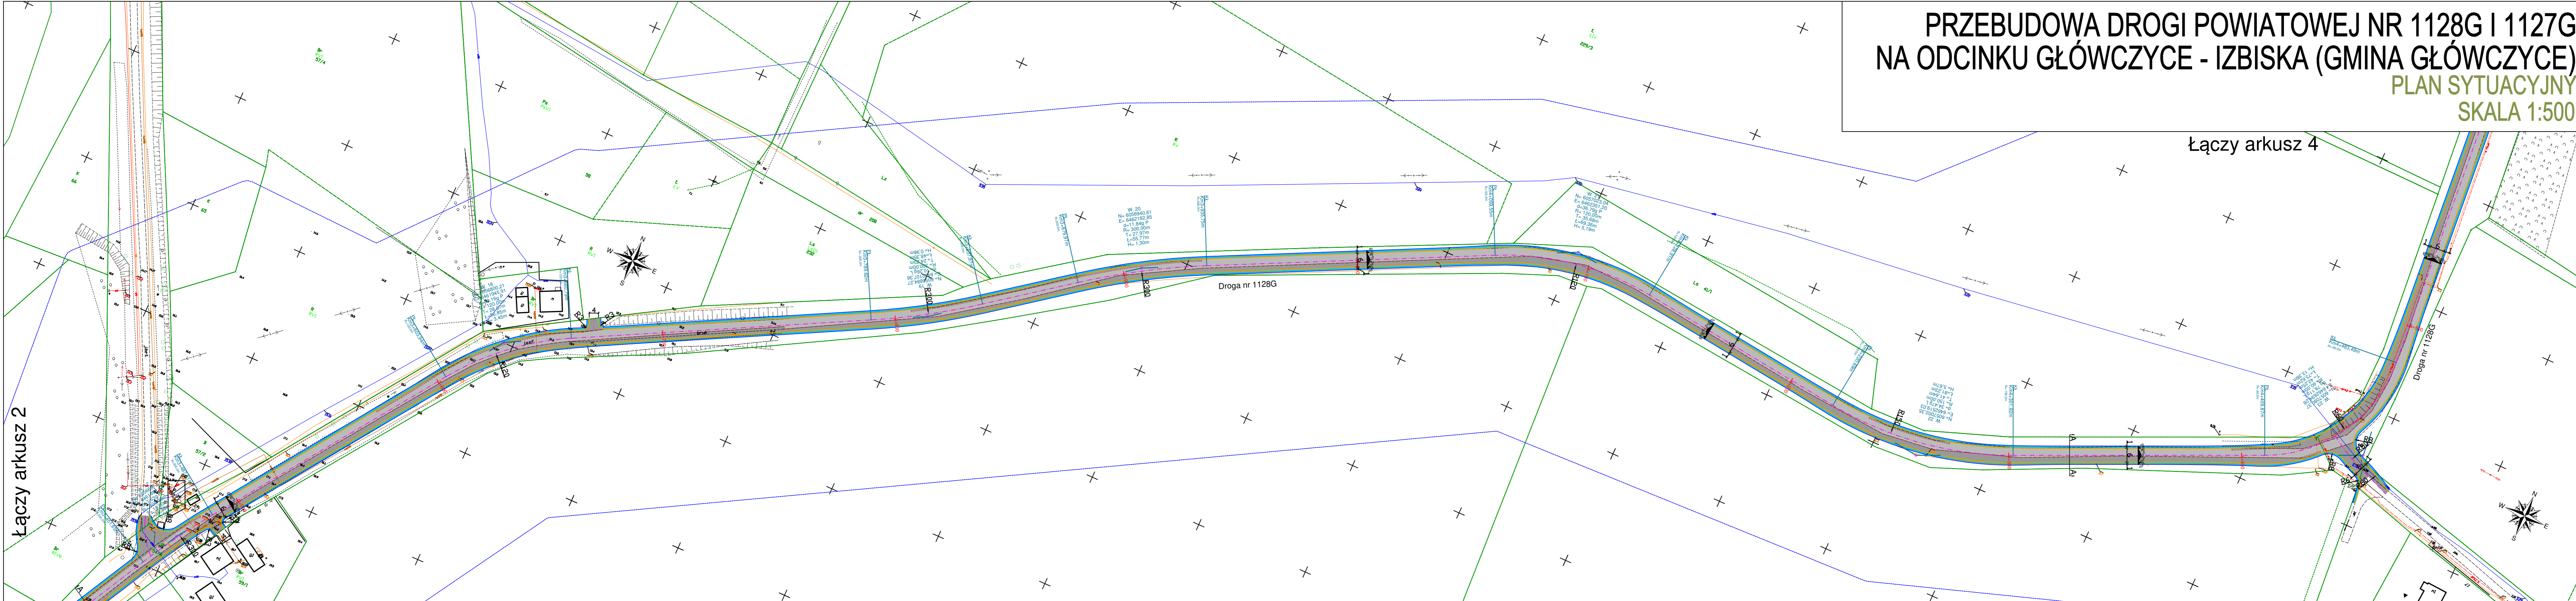

- LEGENDA:
- OŚ DROGI
 - KRAWĘŻNIK BETONOWY
 - KRAWĘŻNIK BETONOWY WTOPIONY
 - KRAWĘDŹ DROGI – OPORNIK BETONOWY
 - KRAWĘDŹ POBOCZA
 - OBRZEŻE BETONOWE – KRAWĘDŹ CHODNIKA
 - GRANICA NAWIERZCHNI DROGOWYCH
 - LOKALIZACJA PRZEKROJU NORMALNEGO
 - SPADEK POPRZECZNY
 - ISTNIEJĄCA JEZDNIJA BITUMICZNA – WZMOCNIENIE
 - PROJEKTOWANA JEZDNIJA BITUMICZNA – POSZERZENIE
 - POBOCZE
 - ZJAZD
 - CHODNIK
 - WYSPA DZIELĄCA



80-252 Górnok, ul. Jaskowa Dolina 11b/3
tel: 58 344 44 50 fax: 58 344 44 49 email: biuro@pccpccp.pl

Zadanie: Przebudowa drogi powiatowej nr 1128G i 1127G na odcinku Główczyce - Izbiska (Gmina Główczyce)

Nazwa oprac.: Przebudowa układu drogowego

Nazwa rys.: **PLAN SYTUACYJNY**

Stadium opracowania: **KONCEPCJA**

Nr proj: 027	Skala: 1:500	Nr rys: 1.3
Data: 12.2021	Nr rew: 0	

Projektanci: mgr inż. Zbigniew Grudziń

Opracowanie: -

Sprawdzający: -