


# PRZEBUDOWA DROGI POWIATOWEJ NR 1128G I 1127G NA ODCINKU GŁÓWCZYCE - IZBISKA (GMINA GŁÓWCZYCE)

## PLAN SYTUACYJNY SKALA 1:500

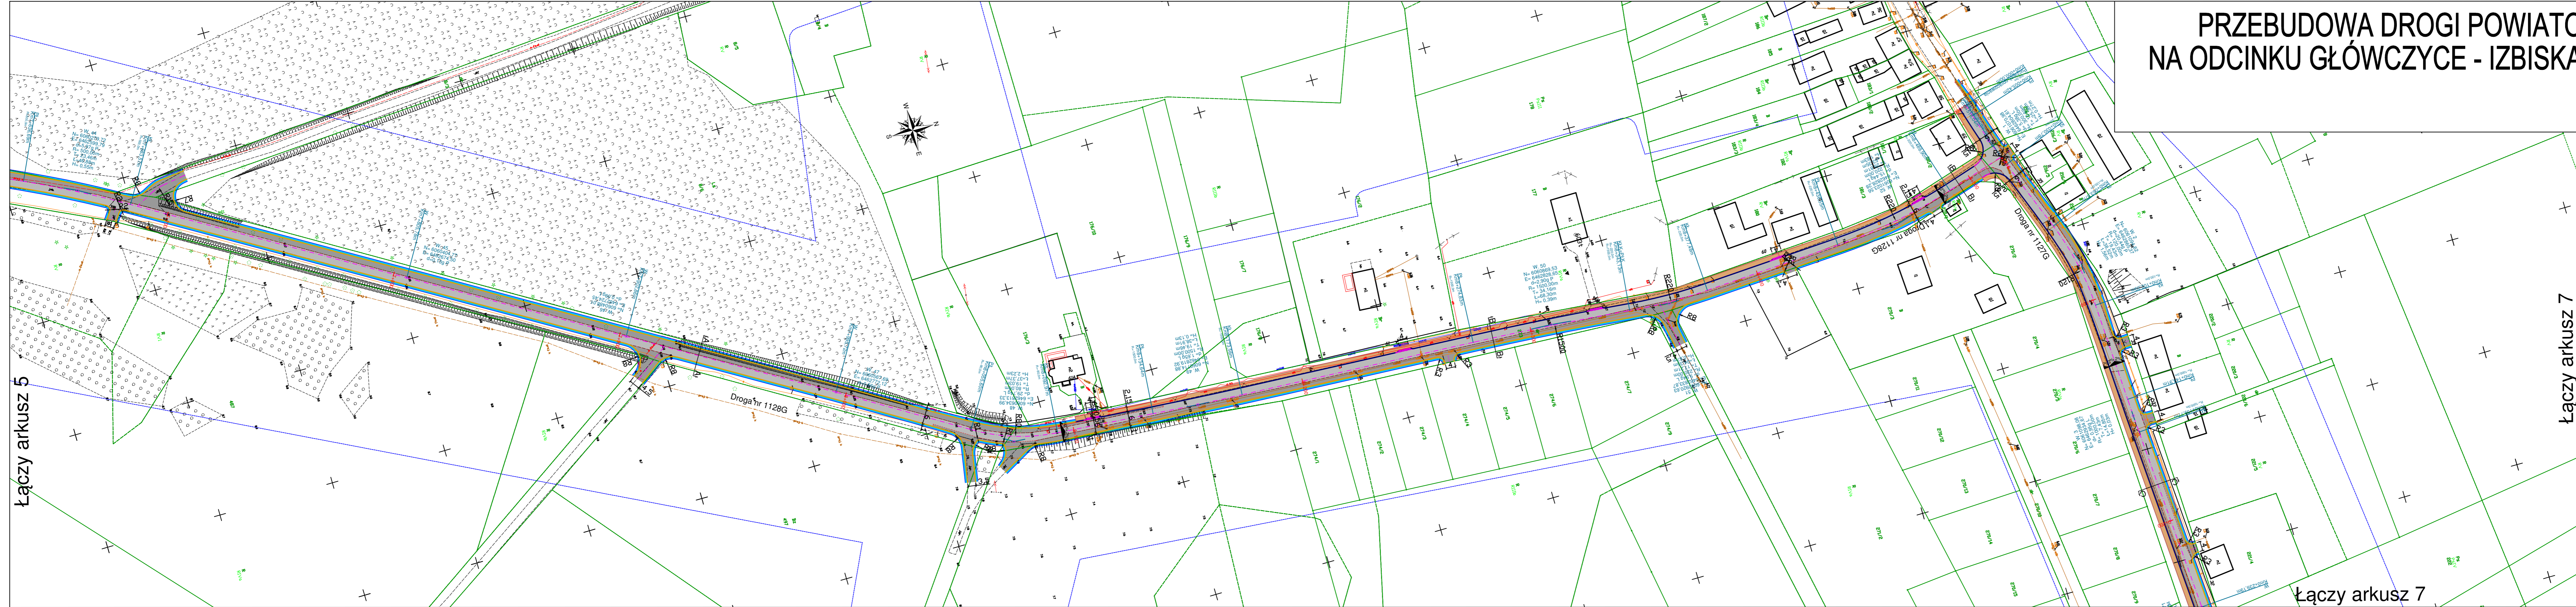

Łączy arkusz 5

Łączy arkusz 7

Łączy arkusz 7

- LEGENDA:**
- OŚ DROGI
  - KRAWĘZNIK BETONOWY
  - KRAWĘZNIK BETONOWY WTOPIONY
  - KRAWĘDZ DROGI – OPORNIK BETONOWY
  - KRAWĘDZ POBOCZA
  - OBRZEŻE BETONOWE – KRAWĘDZ CHODNIKA
  - GRANICA NAWIERZCHNI DROGOWYCH
  - D<sub>1</sub> LOKALIZACJA PRZEKROJU NORMALNEGO
  - SPADEK POPRZECZNY
  - ISTNIEJĄCA JEZDNIA BITUMICZNA – WZMOCNIENIE
  - PROJEKTOWANA JEZDNIA BITUMICZNA – POSZERZENIE
  - POBOCZE
  - ZAJAZD
  - CHODNIK
  - WYSPA DZIELĄCA

<b>GC</b> Infrastructure			
80-252 Gdańsk, ul. Jaskowa Dolina 119/3 tel: 58 344 44 50 fax: 58 344 44 49 e-mail: biuro@gcwarszawa.pl			
Zadanie: Przebudowa drogi powiatowej nr 1128G i 1127G na odcinku Głowczyce - Izbiska (Gmina Głowczyce)			
Nazwa oprac.: Przebudowa układu drogowego			
Nazwa rys.: <b>PLAN SYTUACYJNY</b>			
Stadium opracowania: <b>KONCEPCJA</b>			
Nr proj.: 027	Skala: 1:500	Nr rys.: 1.6	Data: 12.2021
Projektanci: mgr inż. Zbigniew Grudzień	Sprawdzający: -	Opis: -	Opis: -
Opracowanie: -	Opis: -	Opis: -	Opis: -
Sprawdzający: -	Opis: -	Opis: -	Opis: -