



# PRZEBUDOWA DROGI POWIATOWEJ NR 1128G I 1127G NA ODCINKU GŁÓWCZYCE - IZBISKA (GMINA GŁÓWCZYCE) PLAN SYTUACYJNY SKALA 1:500

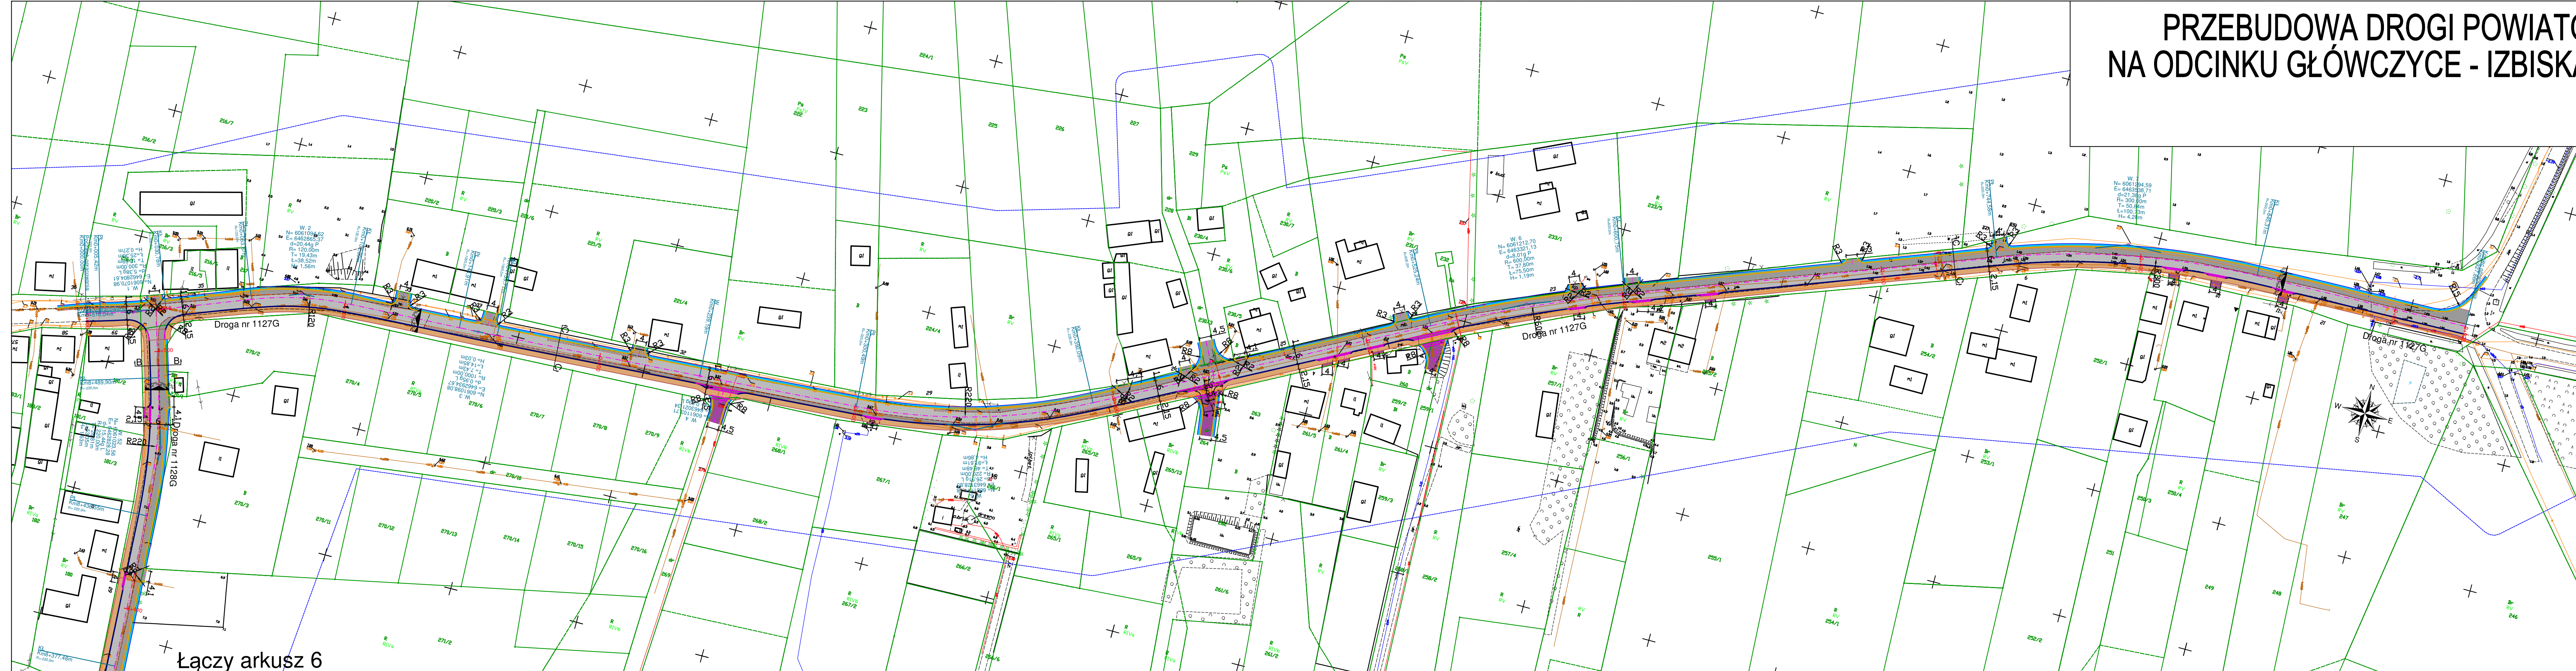

- LEGENDA:**
- OŚ DRÓGI
  - KRAWĘZNIK BETONOWY
  - KRAWĘZNIK BETONOWY WTOPIONY
  - KRAWĘDŹ DRÓGI – OPORNIK BETONOWY
  - KRAWĘDŹ POBOCZA
  - OBRZEŻE BETONOWE – KRAWĘDŹ CHODNIKA
  - GRANICA NAWIERZCHNI DROGOWYCH
  - LOKALIZACJA PRZEKROJU NORMALNEGO
  - SPADEK POPRZECZNY
  - ISTNIEJĄCA JEZDNIJA BITUMICZNA – WZMOCNIENIE
  - PROJEKTOWANA JEZDNIJA BITUMICZNA – POSZERZENIE
  - POBOCZE
  - ZJAZD
  - CHODNIK
  - WYSPA DZIELĄCA

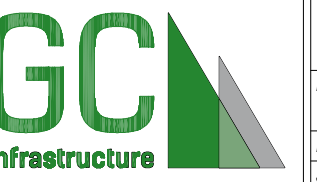

**GC**  
Infrastructure

Zadanie:  
Przebudowa drogi powiatowej nr 1128G i 1127G  
na odcinku Główczyce - Izbiska (Gmina Główczyce)

Nazwa oprac.:  
Przebudowa układu drogowego

Nazwa rys.:  
**PLAN SYTUACYJNY**

Stadium opracowania:  
**KONCEPCJA**

Nr proj.: 027	Skala: 1:500	Nr rys.: 1.7
Data: 12.2021	Nr rew.: 0	

Projektanci: mgr inż. Zbigniew Grudziń	oprac.: PGM 0200 P0000P
Opracowanie: -	oprac.: -
Sprawdzający: -	oprac.: -

Łączy arkusz 6