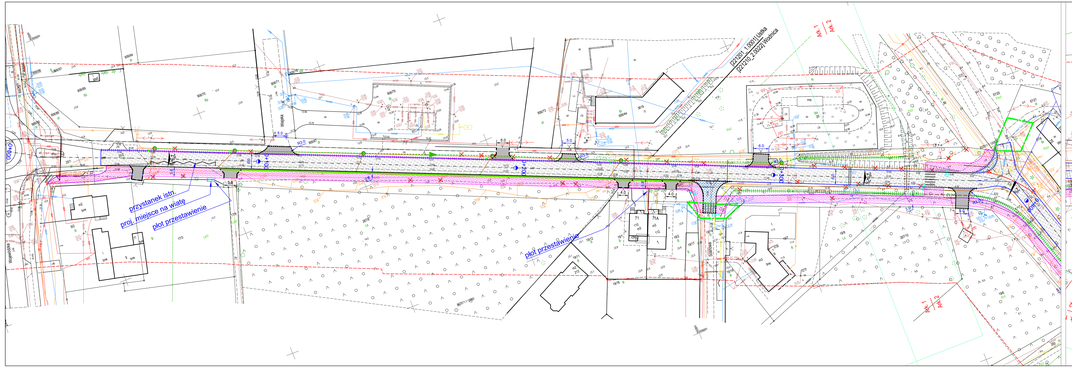

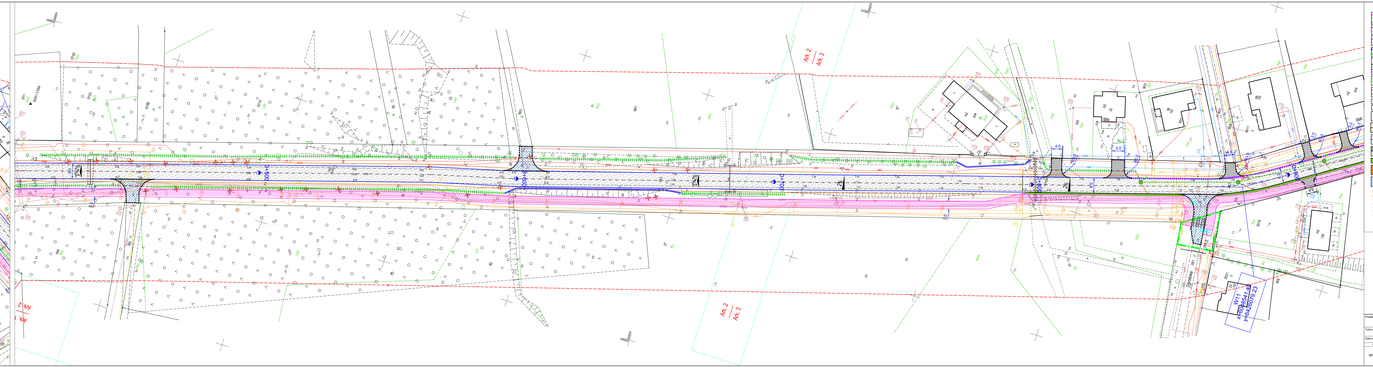

LEGENDA

OBIEKTY STAŁE

Granica pasa drogowego - projektowana
Granica pasa drogowego - istniejąca
Oś drogi - obrotnik objęty projektem

proj. nawierzchnia betonowa
proj. obrzeże betonowe 30x30
proj. krawężnik drogi
proj. ścieżka rowerowa
proj. line przystanku kryty z wyposażeniem zwrotnicy
SOR2 z rurą dwuramną DN200
Przepust drogowy - projektowany - rozszyszczenie
Rura DN Zbiornik drogi projektowanej
Proj. krawężnik betonowy 15x30 (obniżony)
Proj. krawężnik betonowy 15x30 (obniżony) z ABR
Przepust drogowy - projektowany
Przepust - rozszyszczenie
istn. drzewo przewidziane do wycinki
proj. droga nawierzchnia bitumiczna
proj. droga nawierzchnia z betonu cementowego
proj. ciąg pieszo-rowerowy nawierzchnia z betonu cementowego
proj. droga dla pieszych i dla rowerów, nawierzchnia bitumicz
proj. chodnik nawierzchnia z kostki bet. 8cm
proj. ciąć nawierzchnia kostki bet. 8cm
proj. ciąć nawierzchnia bitumiczna
Zieleń
proj. droga, nawierzchnia bitumiczna, nawierzchnia wyniesiona
proj. droga nawierzchnia z kostki bet. 8cm
istn. kabel elektroenergetyczny
istn. kanalizacja sanitarna
istn. kanalizacja deszczowa
istn. sieć gazowa
istn. sieć gazowa
istn. sieć wodociągowa

Projekt

Przebudowa dróg gminnych
nr 110RG na odcinku DK201 "Chamowo Żelina Utrika"

Tytuł opracowania: Plan sytuacyjny

data opracowania	02/2022	Plik: K_L.DWG		Skala: 1:500	
data	nazwisko	nr uprawn.			
Projektowanie	Projektant	MATUSIAK/LU		mgr inż. Łukasz Matusiak	
Projektowanie	Projektant	MATUSIAK/LU		mgr inż. Łukasz Matusiak	