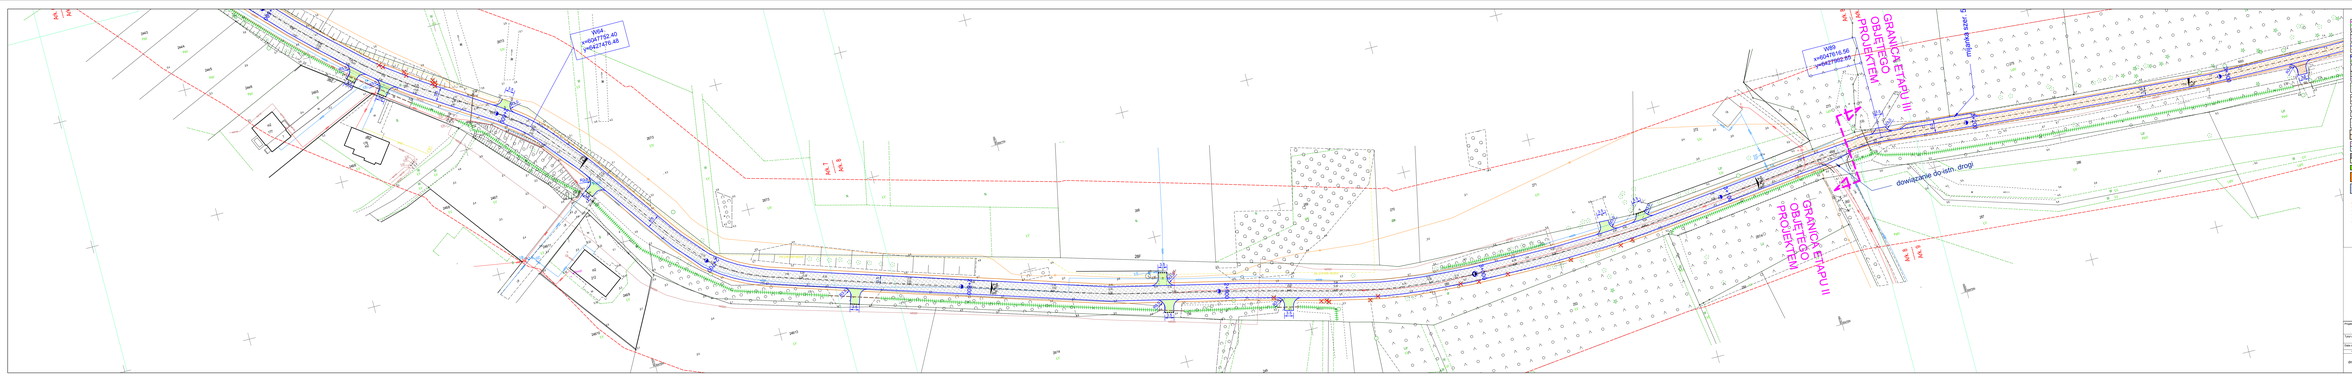

LEGENDA

OZNACZENIA RYSUNKU

- granica opracowania projektowa
- granica etapu III objętego projektem
- DK drogi - istniejąca objęta projektem
- istn. krawężnik betonowy 15x30
- istn. obrzeże betonowe 8x30
- proj. krawężnik drogi
- proj. krawężnik
- Przepust projektowany
- Przepust - oczyszczenie
- istn. drzewa przeznaczone do wycinki
- proj. droga - nawierzchnia bitumiczna
- proj. droga, nawierzchnia z betonu cementowego
- istn. droga - nawierzchnia z betonu cementowego
- proj. droga dla pieszych - dla nawierzchnia bitumicznej
- proj. chodnik, nawierzchnia z kostki bet. 8cm
- proj. zjazd, nawierzchnia kostka bet. 8cm
- proj. zjazd nawierzchnia bitumiczna
- Zieleń
- proj. droga, nawierzchnia bitumiczna, wzmocnienie wymiana
- proj. droga nawierzchnia z kostki bet. 8cm
- istn. kabel elektroenergetyczny
- istn. kanalizacja sanitarna
- istn. kanalizacja deszczowa
- istn. kanalizacja deszczowa
- istn. wod. gazowa
- istn. wod. gazowa
- istn. wodociągowa

Opracowanie:	Plan sytuacyjny				
Data sporządzenia:	02/2023	Nr: P - 1LXT		Skala: 1:500	
Jednostka:	Imię i nazwisko:	Nr tel/fax:		Podpis:	
	Kierownik:	Dr Marek		Ł.Kamiński	
	Projektował:	Ł.Kamiński		Sprawdzał:	Dr Marek
Drogowa	Projektował:	Ł. Kamiński		Uprawnienia:	