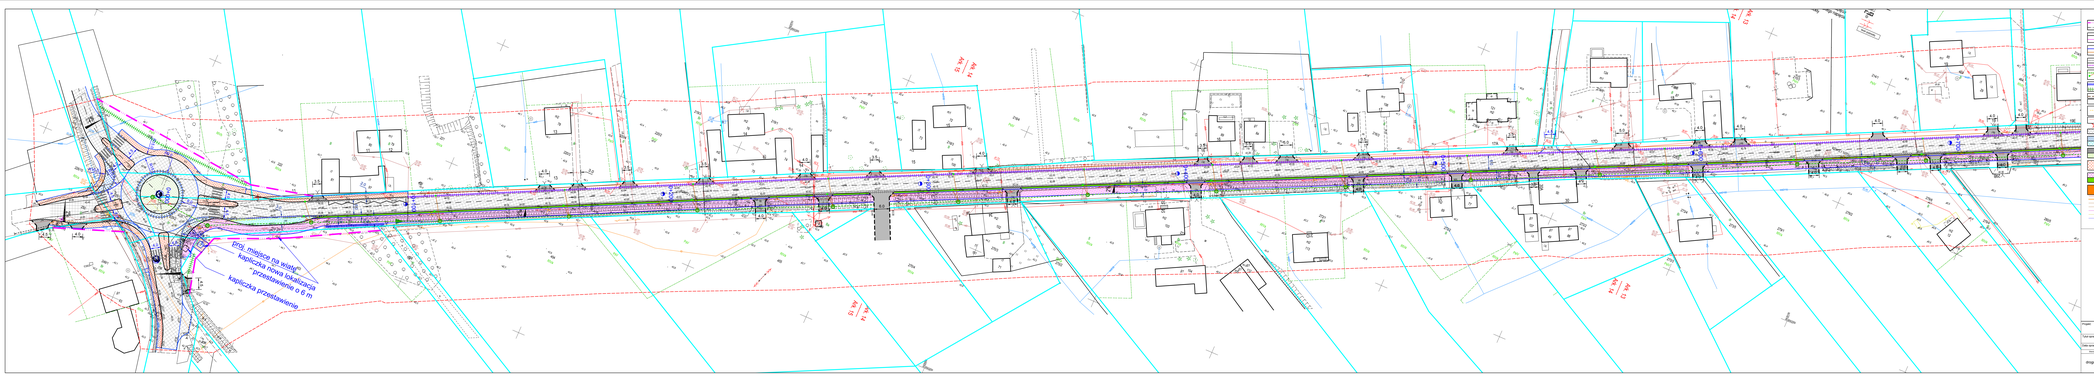


## LEGENDA

**OPASKA DRÓG**

- Granica pasa drogowego - projektowana
- Granica pasa drogowego - istniejąca
- Proj. krawężnik betonowy 15x30
- Proj. obrzeże betonowe
- Krawędź proj. drogi/chodnika
- Pikietaż
- Proj. krawężnik betonowy 15x30 (istniejący)
- Proj. krawężnik betonowy 15x30 (istniejący +3cm)
- Projektowana nawierzchnia bitumiczna (SDR-6 (dwa)
- Projektowana nawierzchnia bitumiczna (SDR-6 (dwa)
- proj. chw przyjezdnej bramy z wyjeżdżaniem (wzory SDIZ-2 ruch dwukierunkowy)
- Proj. chw przyjezdnej bramy z wyjeżdżaniem - indywidualnie
- Proj.ogr. wzmocnienia/wyrównania
- proj. ścięcie pod/nadbudowy/zawodnienie krawężnikowe
- Słupy EN. Operator do ustalenia
- Drzewa do wycięcia
- Proj. droga, nawierzchnia bitumiczna
- Proj. droga nawierzchnia z kostki bet. 8cm
- Projektowana zatoka, nawierzchnia betonowa
- Proj. ojazd, nawierzchnia kostka bet. 8cm
- Proj. ojazd nawierzchnia bitumiczna
- Proj. chodnik, nawierzchnia z kostki bet. 8cm
- Proj. droga dla pieszych i dla rowerów, nawierzchnia bitumiczna
- Zieleń
- proj. droga, nawierzchnia bitumiczna, nawierzchnia wyrównania
- istn. kabel telefoniczny/światłowód
- istn. kabel telekomunikacji
- istn. kanalizacja deszczowa
- istn. kanalizacja deszczowa
- istn. kanalizacja deszczowa
- istn. kabel ciepłowniczy
- istn. kabel energetyczny
- istn. kabel światłowodowy

| | | | | | |
|---|---|---|---|---|---|
| Projekt: | Przebudowa drogi gminnej nr 111152 (1150) Gołna Bugaje, Gołna (wieś) | | | | |
| Tytuł rysunkowy: | Plan sytuacyjny | | | | |
| Data opracowania: | 02/2023 | Skala: | 1:1,247 | Skala: | 1:500 |
| Imię | Nazwisko | Nr uprawn. | | Podpis | |
| Opracował: | Przybylski | MK/0048/PWOD | | | |
| Drogowa | Projektował: | Przybylski | MK/0048/PWOD | | |