PROJEKT ZAGOSPODAROWANIA TERENU
skala 1:500

W10	W11	W12	W13	W14	W15	W16	W17
α 00,00'	α 00,00'	α 00,76'	α 00,76'	α 00,00'	α 00,00'	α 00,00'	α 00,00'
R 00,00	R 00,00	R 00,00	R 00,00	R 00,00	R 00,00	R 00,00	R 00,00
L 00,00	L 00,00	L 00,00	L 00,00	L 00,00	L 00,00	L 00,00	L 00,00
T 00,00	T 00,00	T 00,00	T 00,00	T 00,00	T 00,00	T 00,00	T 00,00
B 00,00	B 00,00	B 00,00	B 00,00	B 00,00	B 00,00	B 00,00	B 00,00
x 97652,67	x 97644,82	x 97650,19	x 97652,65	x 97677,48	x 97681,81	x 97685,75	x 97688,05
y 62652,67	y 62428,65	y 62443,60	y 62450,76	y 62519,75	y 62530,03	y 62536,11	y 62539,90

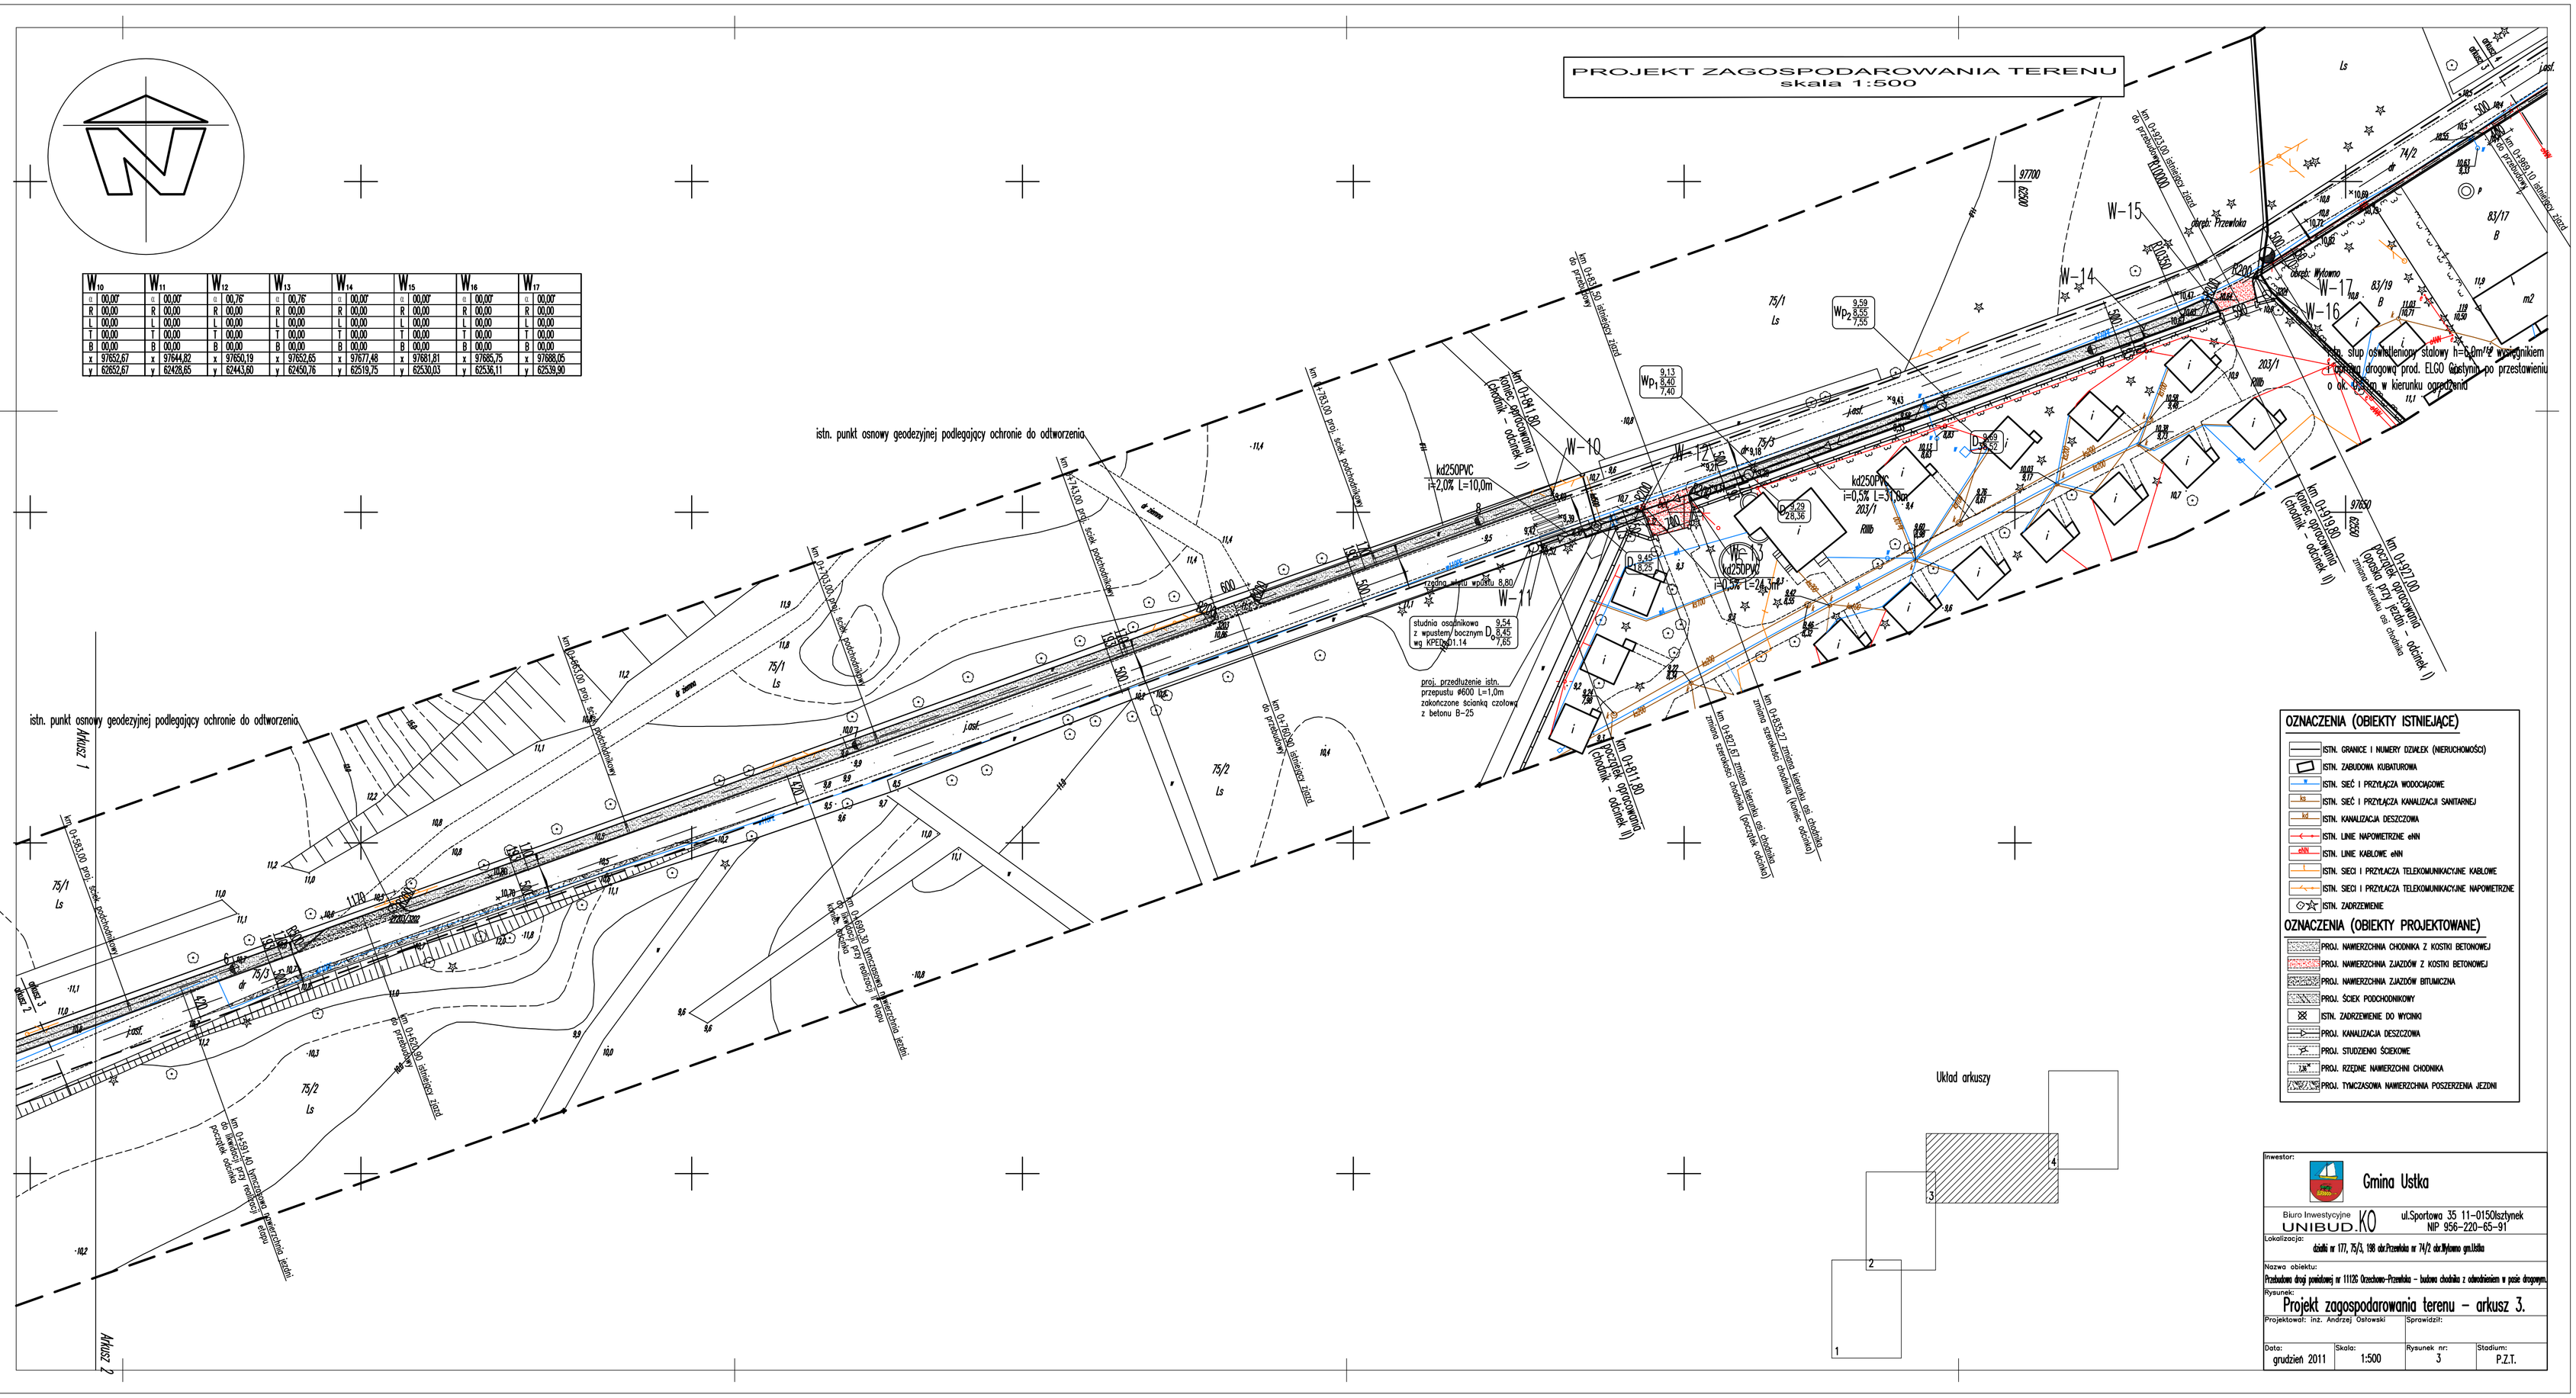
istn. punkt osnowy geodezyjnej podlegający ochronie do odtworzenia.
istn. punkt osnowy geodezyjnej podlegający ochronie do odtworzenia.
