

MAPA DO CELÓW PROJEKTOWYCH
1:500
ark. 1 z 3

woj. pomorskie
pow. słupski
gm. Słupsk
obr. Bierkowo
dz. 209, 240

Mapa sporządzona przez:
"GEO-NIERUCHOMOŚCI" w Słupsku
KERG : 866/2011
na podstawie mapy zasadniczej w skali 1:1000
Mapa aktualna na dzień 10.05.2011r.
Likwid współrzędnych: 2000 strona 6
Poziom odniesienie: Krakowiat 1980

GEODETA UPRAWNIONY
Mariusz Czabala
upr. nr 16761

STAROSTWO POWIATOWE W SŁUPSKU
W obszarze oznaczonym linią...
Dokumenty z pomiaru...
16.06.2011
G.N.L. 04.DL-2361/2011

Granice działek wprowadzono na podstawie elektronicznej wersji mapy...
Przebieg granic nie jest prawnie obowiązujący...
sądy wyłącznie do celów informacyjnych.

W obszarze objętym...
9.04.16.04.304

KERG: 403/2012
Mapa aktualna na dzień 13. KWI. 2012

GEODETA UPRAWNIONY
Mariusz Czabala
upr. nr 16761

STAROSTWO POWIATOWE W SŁUPSKU
W obszarze oznaczonym linią...
Dokumenty z pomiaru...
13.08.2012
G.N.L. 04.DL-2861/2012

13.08.2012
9.04.16.04.304

MAPA DO CELÓW PROJEKTOWYCH
Skala 1:500

woj. pomorskie
pow. słupski
gm. Słupsk
obr. Bierkowo
dz. 209

Mapa sporządzona przez:
"GEO-NIERUCHOMOŚCI" w Słupsku
KERG : 2000/2011
na podstawie mapy zasadniczej w skali 1:1000
Mapa aktualna na dzień 26.08.2011r.
Likwid współrzędnych: 2000 strona 6
Poziom odniesienie: Krakowiat 1980

GEODETA UPRAWNIONY
Mariusz Czabala
upr. nr 16761

STAROSTWO POWIATOWE W SŁUPSKU
W obszarze oznaczonym linią...
Dokumenty z pomiaru...
26.08.2011
G.N.L. 04.DL-2621/2011


26.08.2011
9.04.16.04.304

Mapa aktualna na dzień 13. KWI. 2012

GEODETA UPRAWNIONY
Mariusz Czabala
upr. nr 16761

STAROSTWO POWIATOWE W SŁUPSKU
W obszarze oznaczonym linią...
Dokumenty z pomiaru...
13.08.2012
G.N.L. 04.DL-2361/2012

13.08.2012
9.04.16.04.304



- LEGENDA:**
- PROJ. CHODNIK NAWIERZCHNIA Z KOSTKI BET. h=6cm. KOLOR SZARY
 - PROJ. ZAJAZD NAWIERZCHNIA Z BETONU ASFALTOWEGO (NAKLADKA)
 - PROJ. ZAJAZD NAWIERZCHNIA Z BETONU ASFALTOWEGO (NOWA KONSTRUKCJA)
 - ISTN. CHODNIK DO PRZEJĘCIA
 - PROJ. RÓW / RÓW DO OCZYSZCZENIA I WYPROFILOWANIA
 - PROJ. KRAWĘŻNIK BET. 30x15 cm, wystający
 - PROJ. KRAWĘŻNIK BET. 25x15 cm, obrniżony
 - PROJ. OBRZEŻE BET. 30x8 cm
 - PROJ. OZNAKOWANIE POZIOME
 - GRANICE DZIAŁEK
 - PROJ. PRZYKANALIK Z PCV Ø200
 - PRZEDNIE PROJEKTOWANE
 - PROJ. SPADKI POPRZECZNE
 - PRZKROJE KONSTRUKCYJNE

BIURO PROJEKTOWE
mgr inż. Anna Wąchnicka
ul. Krzywka 48, 76-200 Słupsk
tel. kom. 0 510 26 56 23
e-mail: armw.projektowanie@gmail.com

INWESTYCJA:
Budowa ścieżki rowerowej i remont ul. Grodzkiej w Bierkowie, Gmina Słupsk.
ETAP I – Remont i budowa chodnika wzdłuż ul. Grodzkiej (dz. nr 209r, 210dr)

INWESTOR:
Gmina Słupsk
Ul. Sportowa 34, 76-200 Słupsk

FAZA:
PROJEKT BUDOWLANY

TYTUL RYSUNKU:
PLAN SYTUACYJNO - WYSOKOŚCIOWY

BRANŻA: DROGOWA
SKALA: 1:500

PROJEKTANT: mgr inż. Mariusz Wąchnicki
upr. nr ZAP/0040/P000/08

OPRACOWAŁ: inż. Jarosław Kawka

DATA: LISTOPAD 2012
NR RYSUNKU: 1