MAPA DO CELÓW PROJEKTOWYCH
SKALA 1:1000
Arkusz 2(14)

woj. pomorskie, gm. Smołdzino – id. 221209_2,
Obręb: Człuchy id – 221209_2.0003 , dz. 141,
Czysta – id.221209_2.0004, dz.24, 32
Gardna Mała id. – 221209_2.0007, dz. 220/1, 319
Gardna Wielka id. 2221209_2.0008, dz. 239,331,610/1,610/3,657
Smołdzino – id. 221209_2.0001, dz. 143/2, 221/2, 568
Wysoka – id. 221209_2.0021, dz. 24
woj. pomorskie, gm. Ustka – id. 221210_2,
Obręb: Gąbino – id – 221210_2.0006 , dz. 116
sporządzono przez:
Usługi Geodezyjne "GEOPERFECT" Dominik Stasiak
aktualna na 18.05.2013r, KERG: 957/2013
– – – – zakres opracowania matrycy
Geodezyjny układ współrzędnych prostokątnych "2000 str. 6(18)"
Układ wysokości "KRONSTADT 86"

W zakresie mapy znajdują się prawem chronione przed zniszczeniem punkty osnowy geodezyjnej nr. 403
Mapę sporządzono bez ustalenia służebności ujawnionych w księgach wieczystych

Sporządził:

UWAGA! granice zaznaczone kolorem ~~nie stanowią~~ granic prawnych i mają charakter informacyjny.

ŻABINIEC

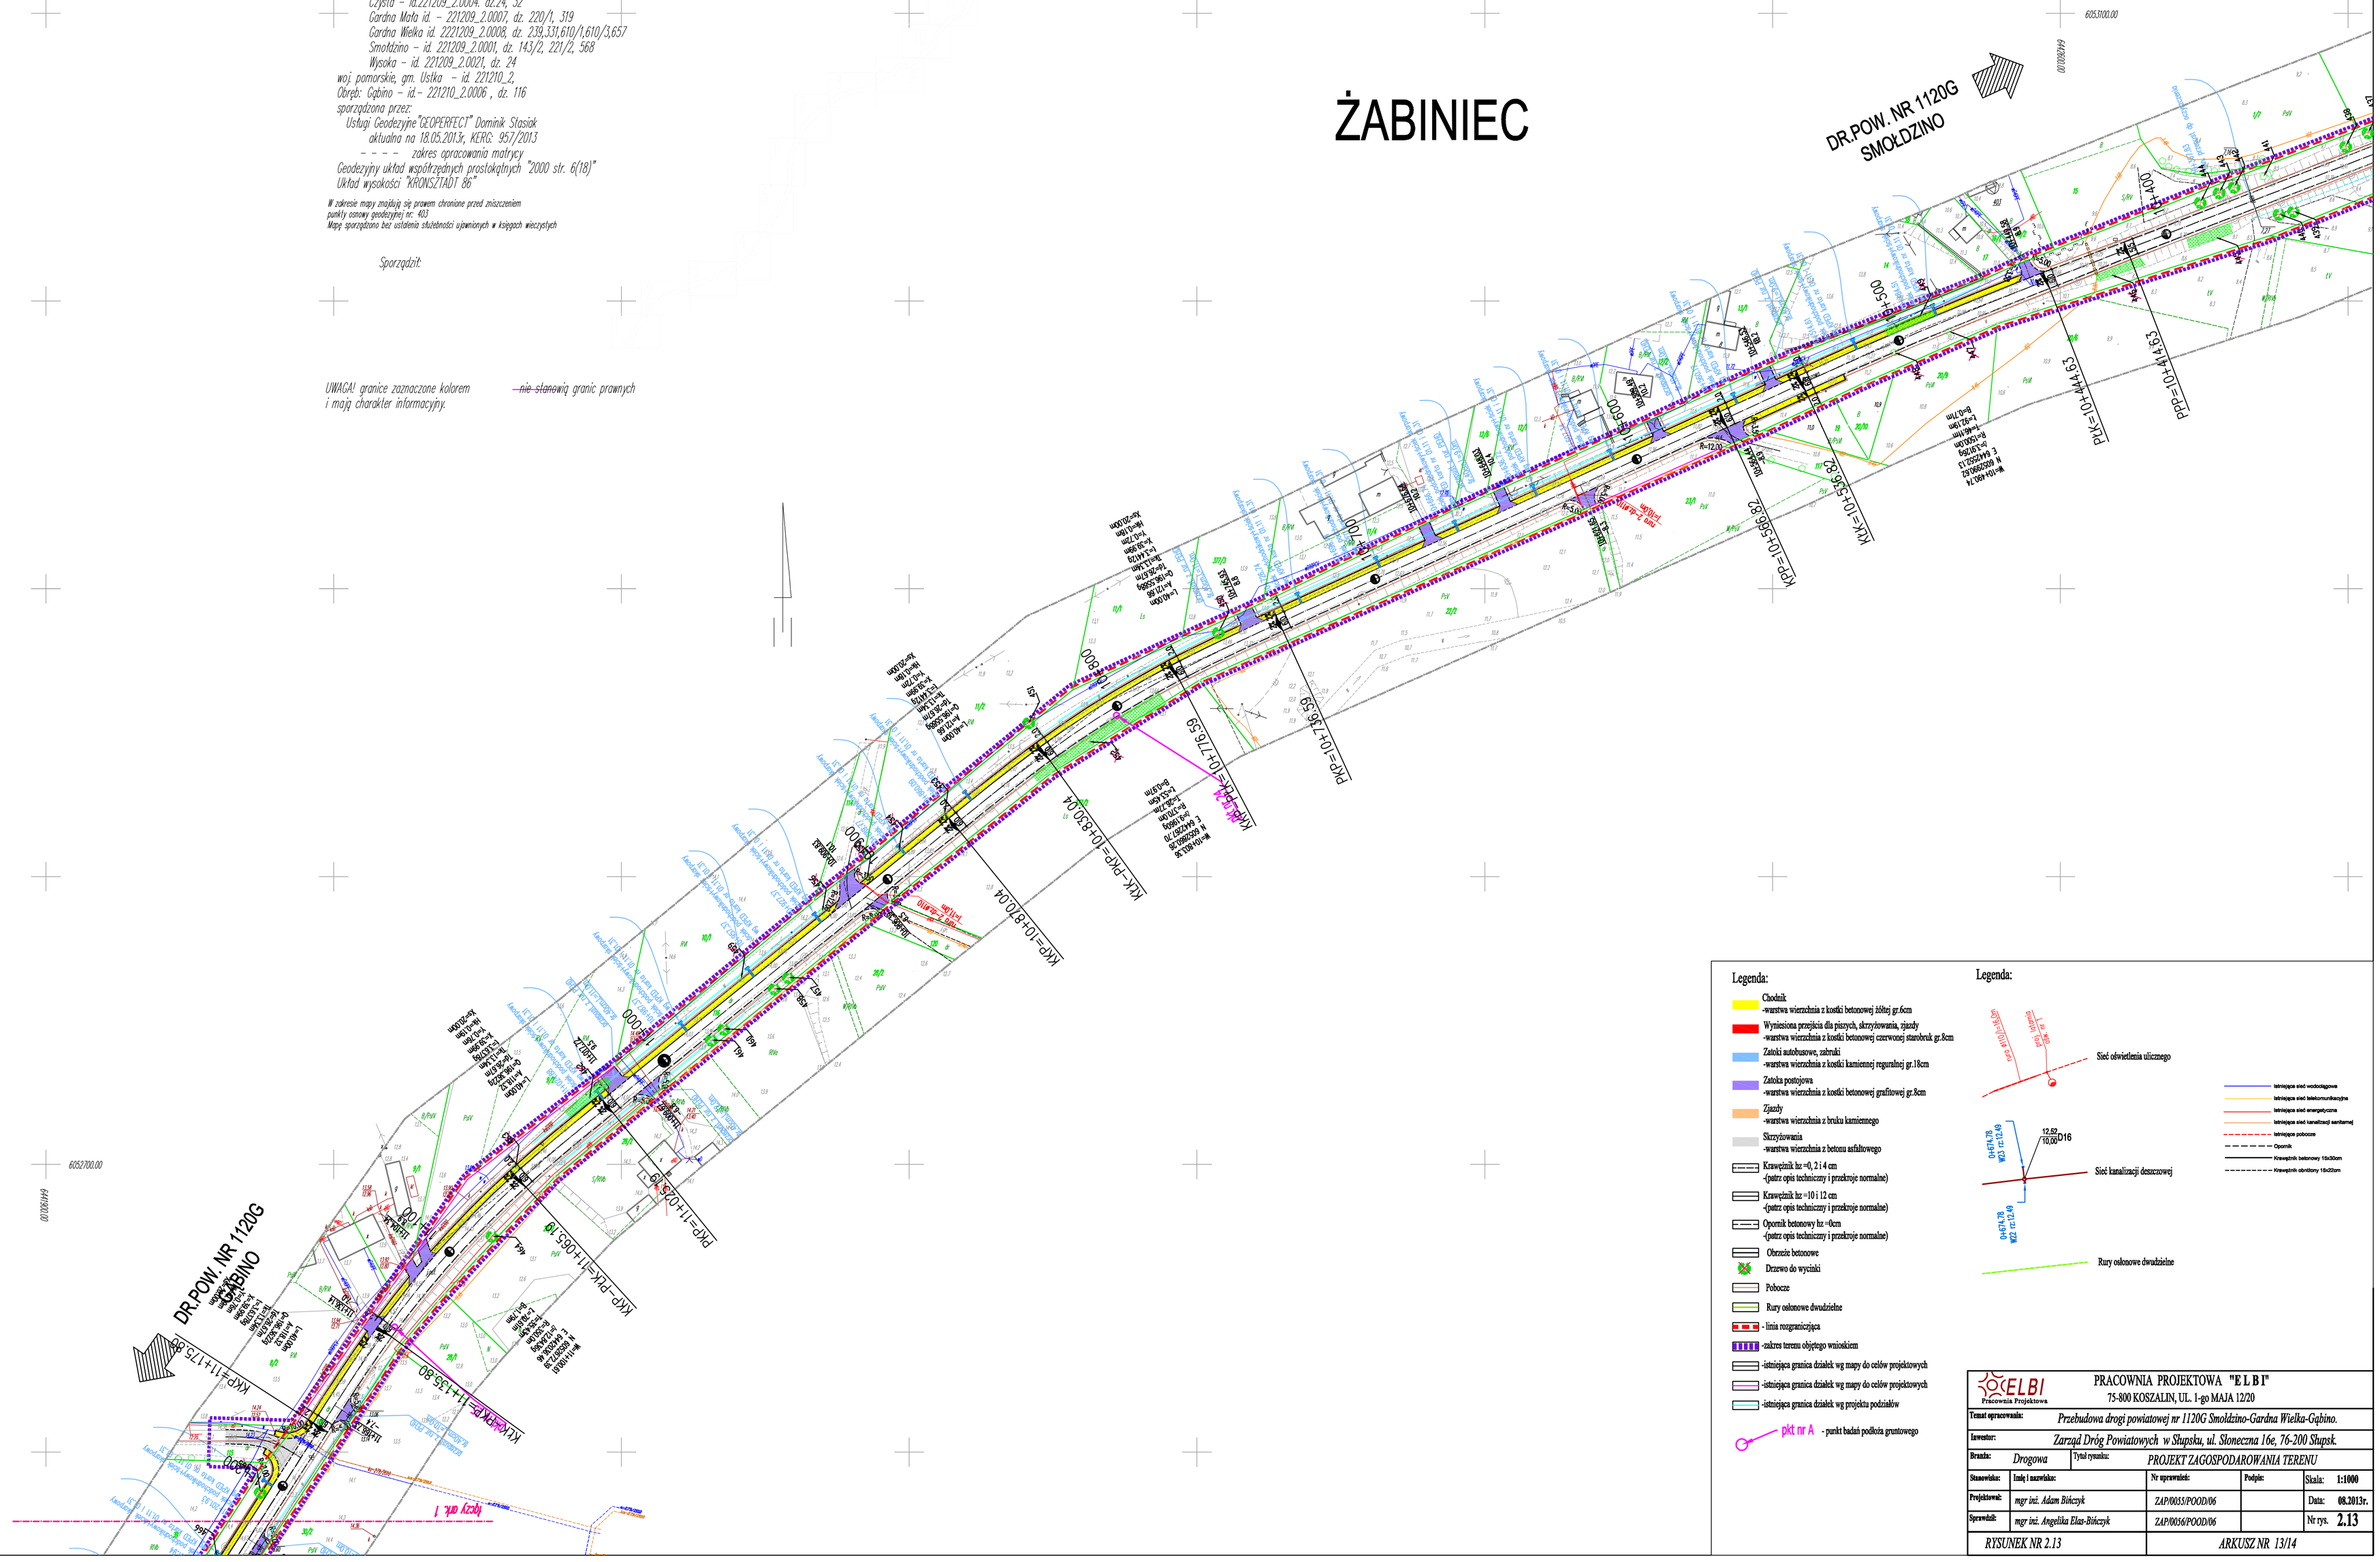

Legenda:

- Chodnik -warstwa wierzchnia z kostki betonowej żółtej gr.6cm
- Wyniesiona przejścia dla pieszych, skrzyżowania, zjazdy -warstwa wierzchnia z kostki betonowej czerwonej starobruk gr.8cm
- Zatoki autobusowe, zabruki -warstwa wierzchnia z kostki kamiennej regularnej gr.18cm
- Zatoka postojowa -warstwa wierzchnia z kostki betonowej grafitowej gr.8cm
- Zjazdy -warstwa wierzchnia z bruku kamiennego
- Skrzyżowania -warstwa wierzchnia z betonu asfaltowego
- Krawężnik hz=0, 2 i 4 cm -(patrz opis techniczny i przekroje normalne)
- Krawężnik hz =10 i 12 cm -(patrz opis techniczny i przekroje normalne)
- Opornik betonowy hz =0cm -(patrz opis techniczny i przekroje normalne)
- Obrzeże betonowe
- Drzewo do wycinki
- Pobocze
- Rury osłonowe dwudzielne
- - linia rozgraniczająca
- -zakres terenu objętego wnioskiem
- -istniejąca granica działek wg mapy do celów projektowych
- -istniejąca granica działek wg mapy do celów projektowych
- -istniejąca granica działek wg projektu podziałów
- pkt nr A - punkt badań podłoża gruntowego

Legenda:

- Sieć oświetlenia ulicznego
- Sieć kanalizacji deszczowej
- Rury osłonowe dwudzielne
- istniejąca sieć wodociągowa
- istniejąca sieć telekomunikacyjna
- istniejąca sieć energetyczna
- istniejąca sieć kanalizacji sanitarnej
- istniejące pobocze
- Opornik
- Krawężnik betonowy 15x30cm
- Krawężnik obniżony 15x22cm

ELBI Pracownia Projektowa	PRACOWNIA PROJEKTOWA "E L B I" 75-800 KOSZALIN, UL. 1-go MAJA 12/20			
Temat opracowania:	*Przebudowa drogi powiatowej nr 1120G Smołdzino-Gardna Wielka-Gąbino.*			
Inwestor:	*Zarząd Dróg Powiatowych w Słupsku, ul. Słoneczna 16e, 76-200 Słupsk.*			
Branża: *Drogowa*	Tytuł rysunku: *PROJEKT ZAGOSPODAROWANIA TERENU*			
Stanowisko:	Imię i nazwisko:	Nr uprawnień:	Podpis:	Skala: 1:1000
Projektował:	*mgr inż. Adam Bilczyk*	*ZAP/0055/POOD/06*		Data: 08.2013r.
Sprawdził:	*mgr inż. Angelika Elas-Bilczyk*	*ZAP/0056/POOD/06*		Nr rys. 2.13
RYSUNEK NR 2.13		*ARKUSZ NR 13/14*		