


DR.POW. 1177G
GŁOBINO

DR.POW.1177G
GOGOLEWKO

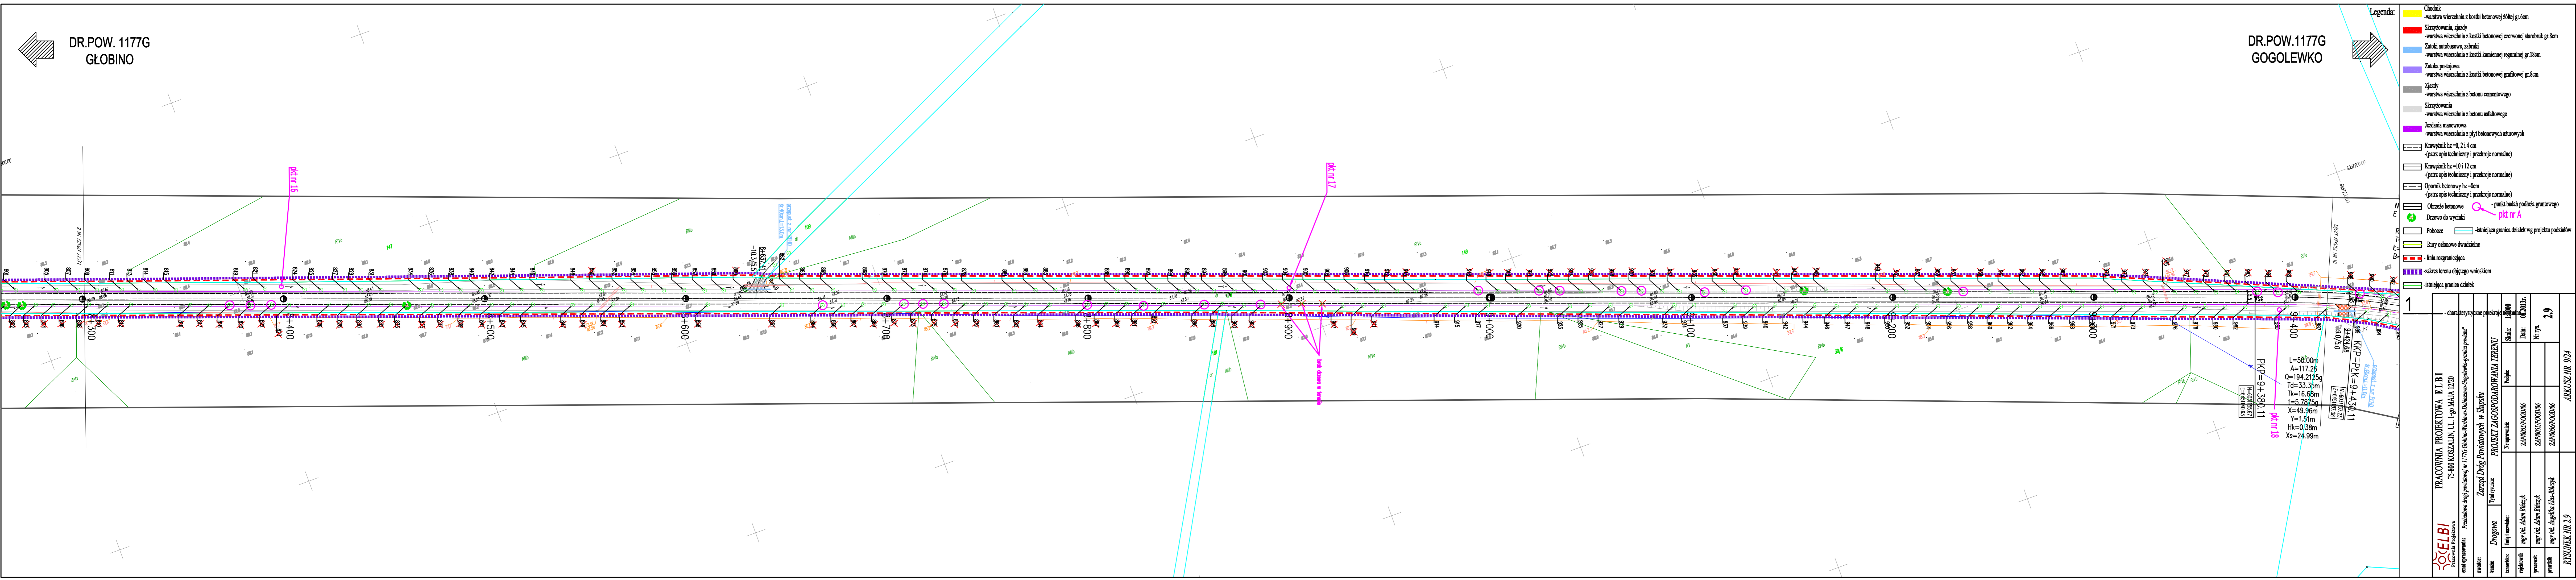

- Legenda:**
- Chodnik
 - warstwa wierzchnia z kostki betonowej żółtej gr.6cm
 - Skrzyżowania, zjazdy
 - warstwa wierzchnia z kostki betonowej czerwonej starobruk gr.8cm
 - Zatoka autobusowa, zabruki
 - warstwa wierzchnia z kostki kamiennej regularnej gr.18cm
 - Zatoka postojowa
 - warstwa wierzchnia z kostki betonowej grafitowej gr.8cm
 - Zjazdy
 - warstwa wierzchnia z betonu cementowego
 - Skrzyżowania
 - warstwa wierzchnia z betonu asfaltowego
 - Jezdźnia manewrowa
 - warstwa wierzchnia z płyt betonowych ażurowych
 - Krawężnik hz = 0, 2 i 4 cm
 - (patrz opis techniczny i przekroje normalne)
 - Krawężnik hz = 10 i 12 cm
 - (patrz opis techniczny i przekroje normalne)
 - Opornik betonowy hz = 0cm
 - (patrz opis techniczny i przekroje normalne)
 - Obrzeże betonowe
 - punkty badań podłoża gruntowego
 - Drzewo do wycinki
 - pkt nr A
 - Pobocze
 - istniejąca granica działek wg projektu podziałów
 - Rury osłonowe dwudzielnic
 - linia rozgraniczająca
 - zakres terenu objętego wnioskiem
 - istniejąca granica działek

$L=50,00m$
 $A=117,26$
 $Q=194,2125g$
 $Td=33,35m$
 $Tk=16,68m$
 $Tf=5,7875g$
 $X=49,96m$
 $Y=1,51m$
 $Hk=0,38m$
 $Xs=24,99m$

| | | | |
|-------------------------------------|--|----------------------------------|--|
| PRACOWNIA PROJEKTOWA ELBI | | charakterystyczne przekroje | |
| 75-800 KOSZALIN, UL. 1-go MAJA 1220 | | 1:4000 | |
| Zarząd Drog Powiatowych w Świątku | | 08.2015r. | |
| Projekt Zagospodarowania Terenu | | 2,9 | |
| Nr uprawnień: ZAP005/P000/06 | | Nr rys. ZAP005/P000/06 | |
| mgr inż. Adam Białczyk | | mgr inż. Adam Białczyk | |
| mgr inż. Adam Białczyk | | mgr inż. Adam Białczyk | |
| mgr inż. Angelika Elias-Białczyk | | mgr inż. Angelika Elias-Białczyk | |
| RYSUNEK NR 2.9 | | ARKUSZ NR 09/4 | |