


DR.POW. 1177G
GŁOBINO

DOBIESZEWKO

DOBIESZEWO

DR.POW.1177G
GOGOLEWKO

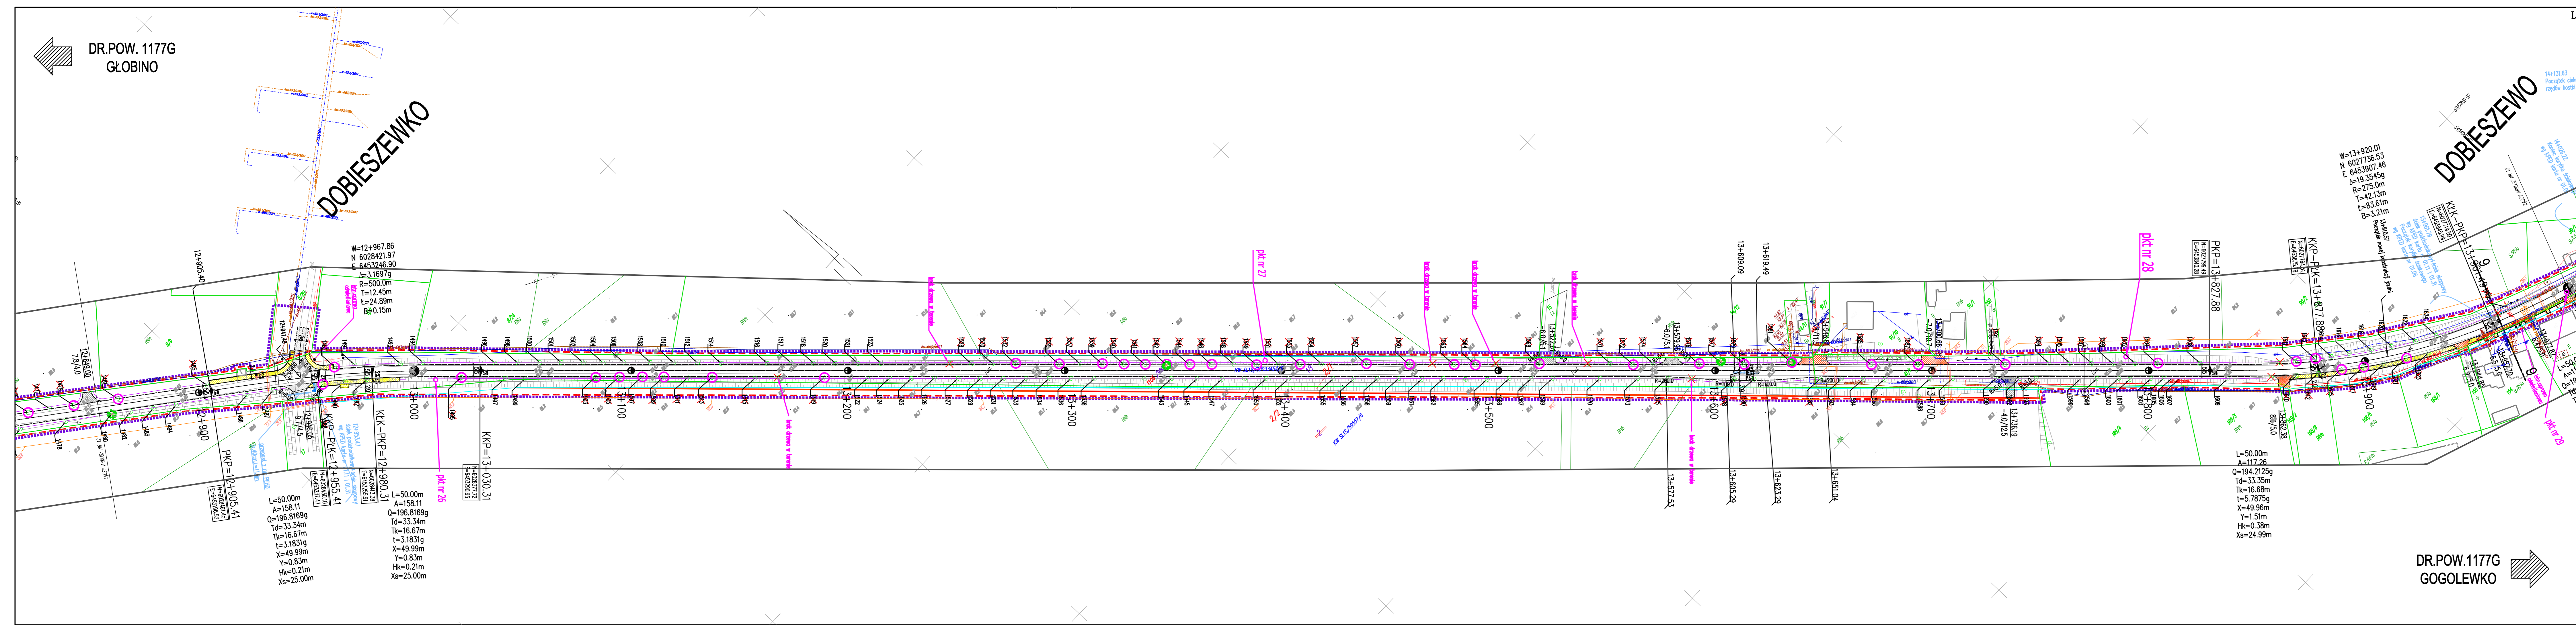

- Legenda:**
- Chodnik
 - warstwa wierzchnia z kostki betonowej żółtej gr.6cm
 - Skrzyżowania, zjazdy
 - warstwa wierzchnia z kostki betonowej czerwonej starobrak gr.8cm
 - Zatoki autobusowe, zabutki
 - warstwa wierzchnia z kostki kamiennej regularnej gr.18cm
 - Zatoka postojowa
 - warstwa wierzchnia z kostki betonowej grafitowej gr.8cm
 - Zjazdy
 - warstwa wierzchnia z betonu cementowego
 - Skrzyżowania
 - warstwa wierzchnia z betonu asfaltowego
 - Jezdnie manewrowe
 - warstwa wierzchnia z płyt betonowych ażurowych
 - Krawężnik hz = 0,214 cm
 - patrz opis techniczny i przekroje normalne
 - Krawężnik hz = 10 i 12 cm
 - patrz opis techniczny i przekroje normalne
 - Oporniki betonowy hz = 0cm
 - patrz opis techniczny i przekroje normalne
 - Obrzeża betonowe
 - punkt badań podłoża gruntowego
 - Drzewo do wycinki
 - Pobożce
 - istniejąca granica działek wg projektu podziziału
 - Rury osłonowe dwudzielne
 - linia rozgraniczająca
 - zakres terenu objętego wnioskiem
 - istniejąca granica działek

1		charakterystyczne przekroje		1:4000	
PRACOWNIA PROJEKTOWA E.L.B.I.		7-800 KOSZALIN, UL. 1-go MAJAJA 1/20		Data: 08.2013r.	
Zarząd Drog Powiatowych w Słupsku		PROJEKT ZAGOSPODAROWANIA TERENU		Nr rys. 2.13	
Typ projektu: Projekt zagospodarowania terenu		No. uprawnień: ZAP/003/P/000/06		ZAP/003/P/000/06	
Linia i autorzy: mgr inż. Adam Biliński		ZAP/003/P/000/06		ZAP/003/P/000/06	
projektant: mgr inż. Adam Biliński		ZAP/003/P/000/06		ZAP/003/P/000/06	
przebieg: mgr inż. Angelika Eljas-Bilińska		ZAP/003/P/000/06		ZAP/003/P/000/06	
rysownik: mgr inż. Angelika Eljas-Bilińska		ZAP/003/P/000/06		ZAP/003/P/000/06	
RYSUNEK NR 2.13		ARKUSZ NR 12/24		ARKUSZ NR 12/24	