DR.POW. NR 1177G
GLOBINO

DR.POW. NR 1177G
GOSOLEWKO

RZĘDNE PROJEKTOWANE	84.04
RZĘDNE TERENU	83.80
RZ.PROJ.-RZ.ISTN.	0.24
POCHYLENIE I LINIA PROWADNIA	
PROSTE I LINIA PROWADNIA	
ODLEGŁOŚCI	104+00
KILOMETRAŻ	
PIKIETAŻ	

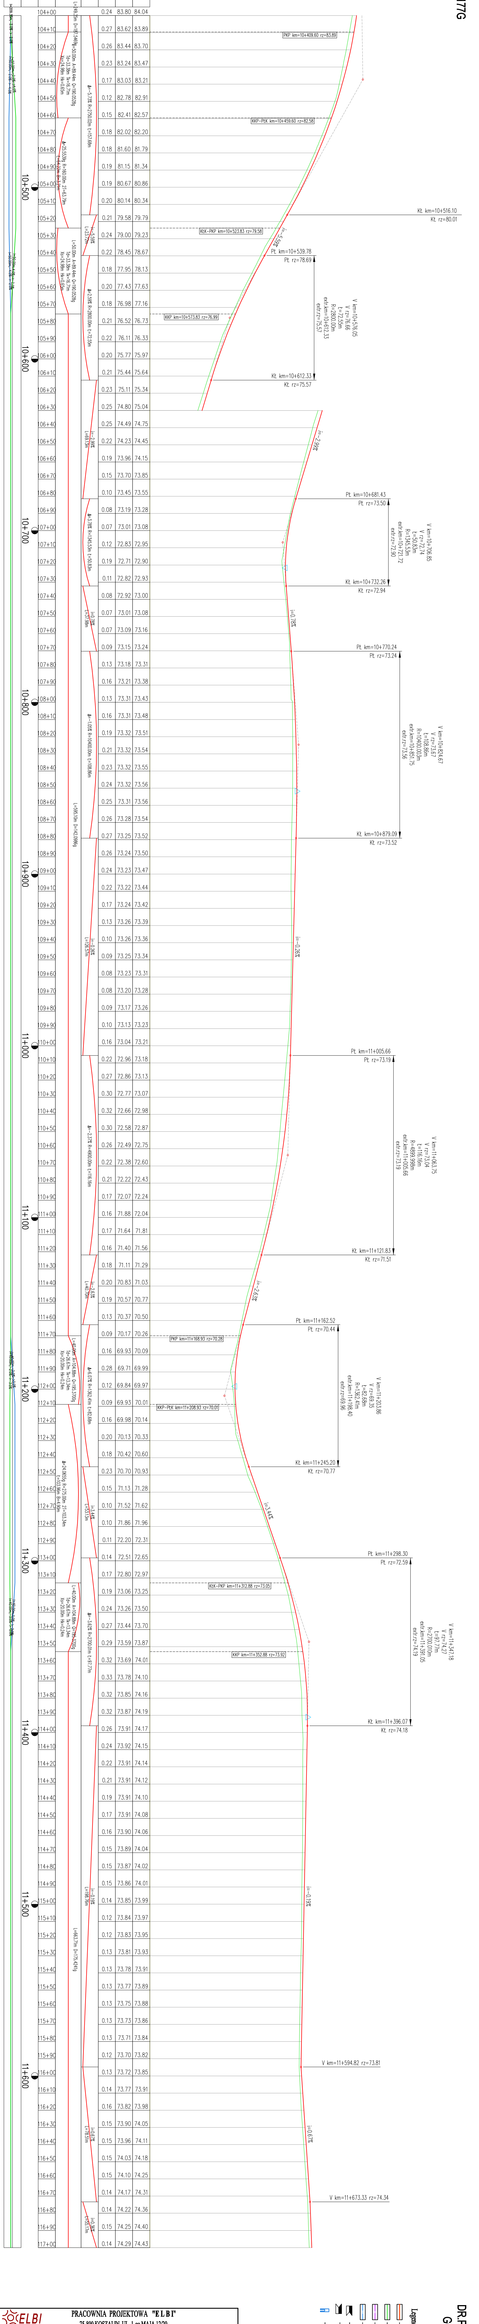

Legenda:

ELBI Pracownia Projektowa	PRACOWNIA PROJEKTOWA "E L B I" 75-800 KOSZALIN, UL. 1-go MAJA 12/20
Inwestor:	Zarząd Dróg Powiatowych w Słupsku, ul. Słowiańska 16a, 76-200 Słupsk.
Branża:	Drogowa
Temat rysunku:	PROFIL PODŁUŻNY
Stanowisko:	Data i nazwisko:
Projektował:	mgr inż. Adam Bikczyk
Sprawdził:	mgr inż. Adam Bikczyk
Upoważnił:	mgr inż. Angelika Elżo-Bikczyk
Nr sprawnik:	Podpis:
2.6/9001/POD/06	
2.6/9001/POD/06	
2.6/9001/POD/06	
Skala: 1:100/1000	
Data: 07.2013r.	
Nr rys. 5.9	

RYSUNEK NR 5.9 ARKUSZ NR 9/20