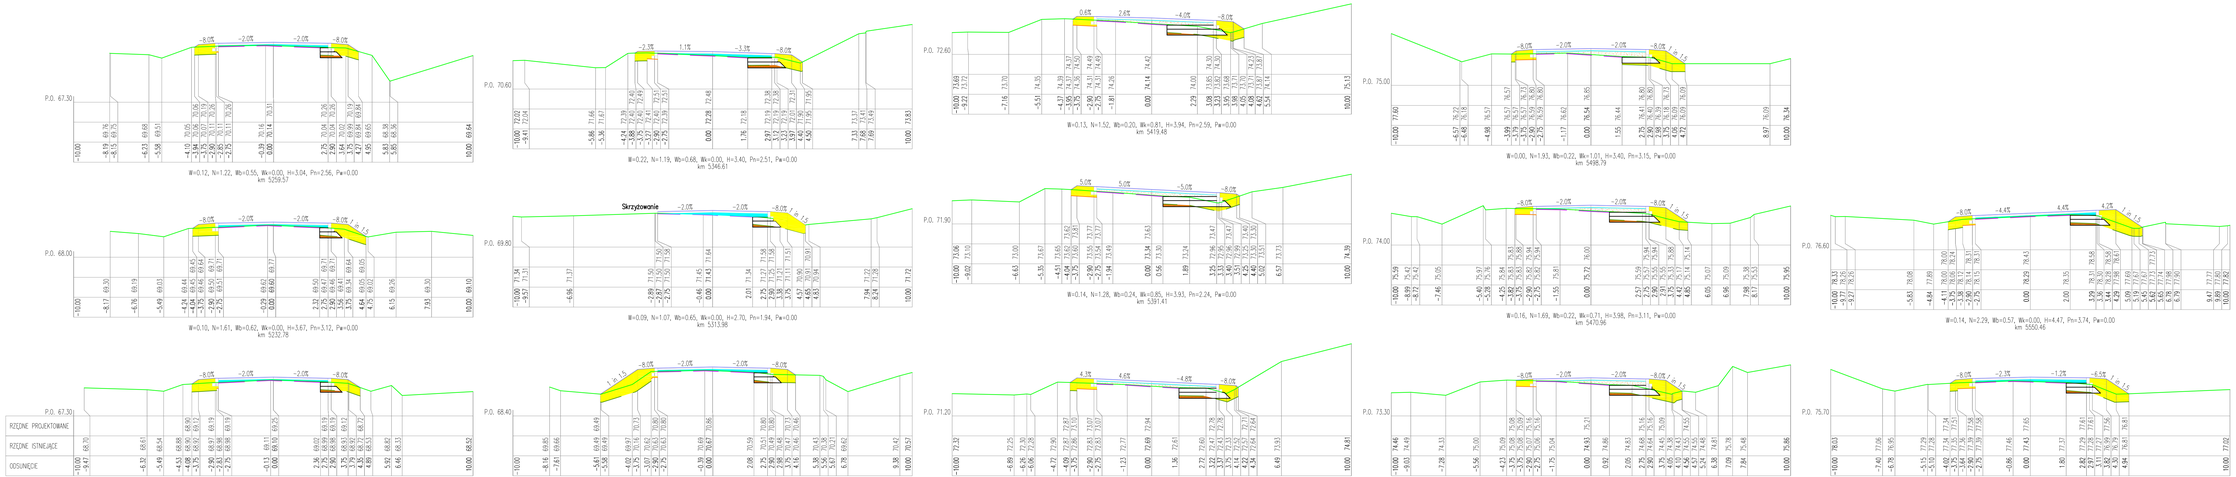


| | | | |
|---|---|---|---|
| ELBI Biuro Projektowe | PRACOWNIA PROJEKTOWA **E L B I** 75-800 KOSZALIN, UL. Łęgi MAJA 12/30 | | |
