


I - I

hm 0+59.90


L/R

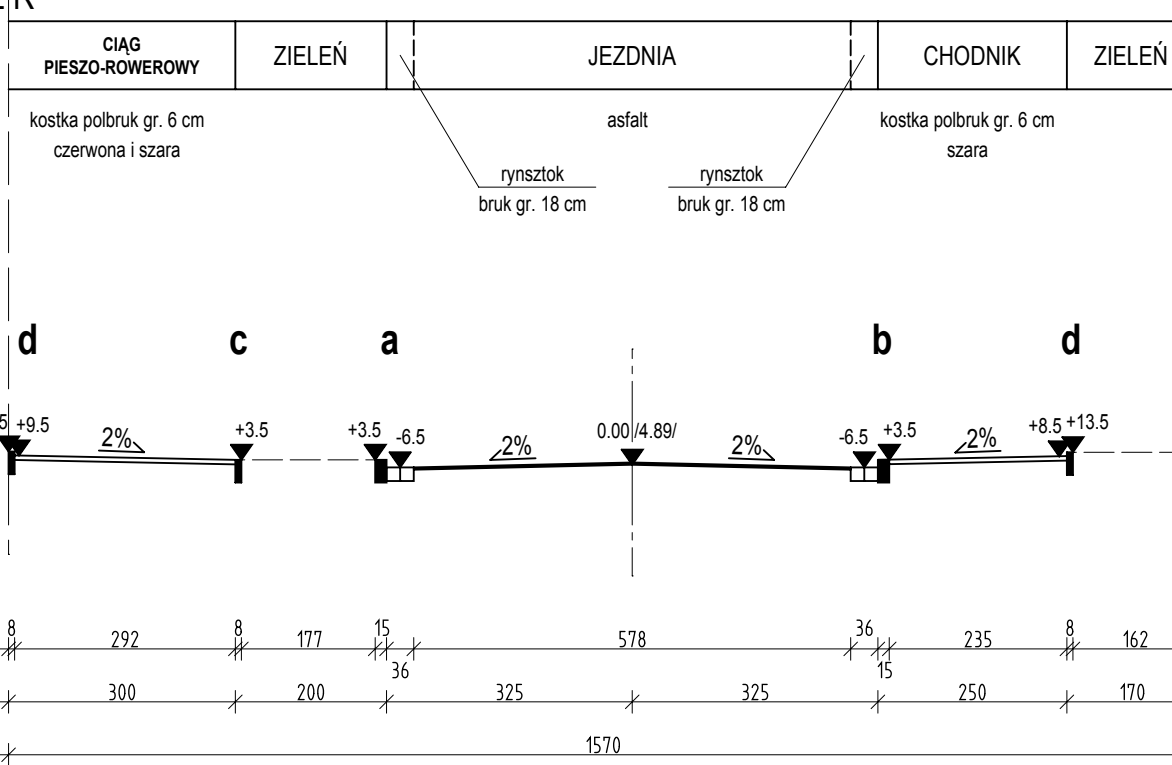

II - II

hm 1+75.60


L/R

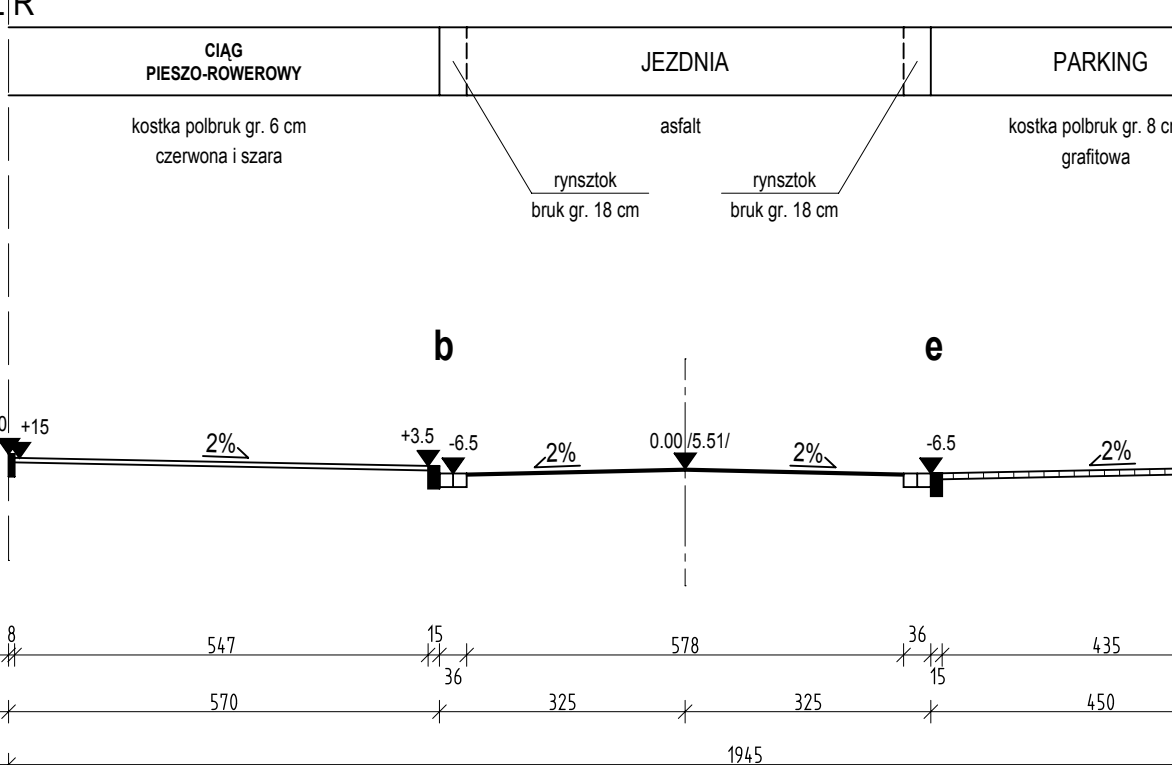

III - III

hm 2+53.75


L/R

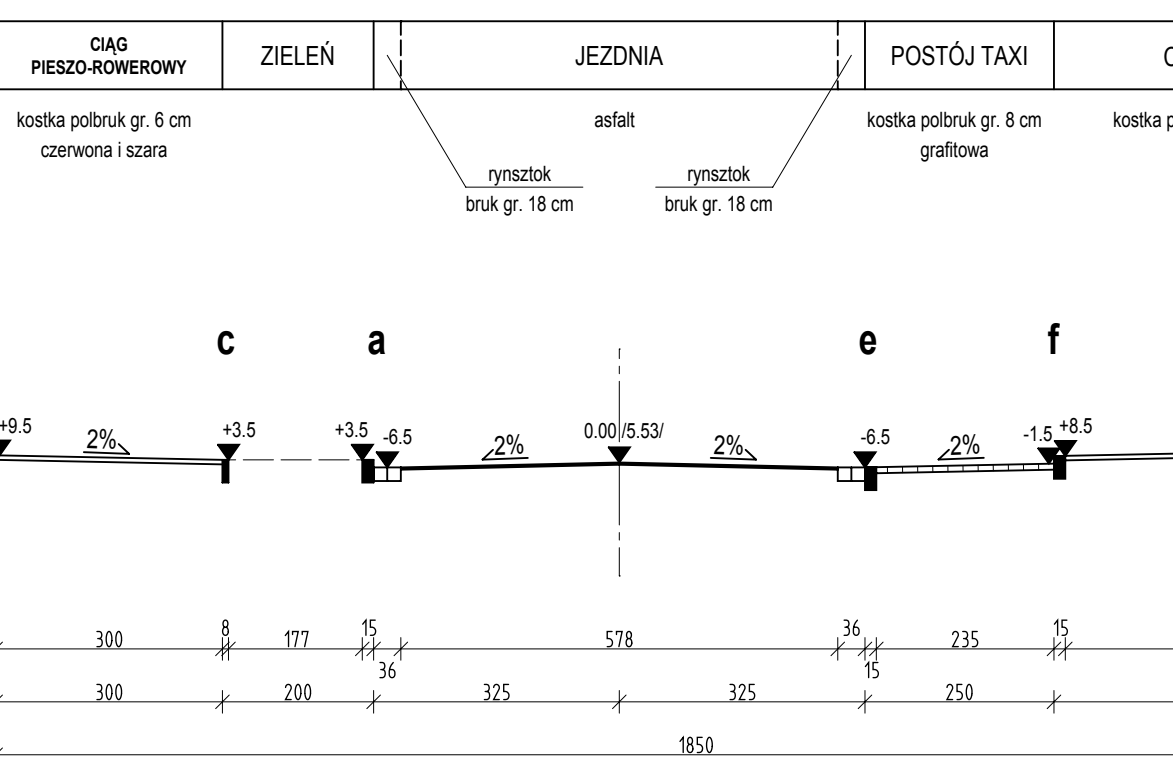

IV - IV

hm 3+62.55


L/R

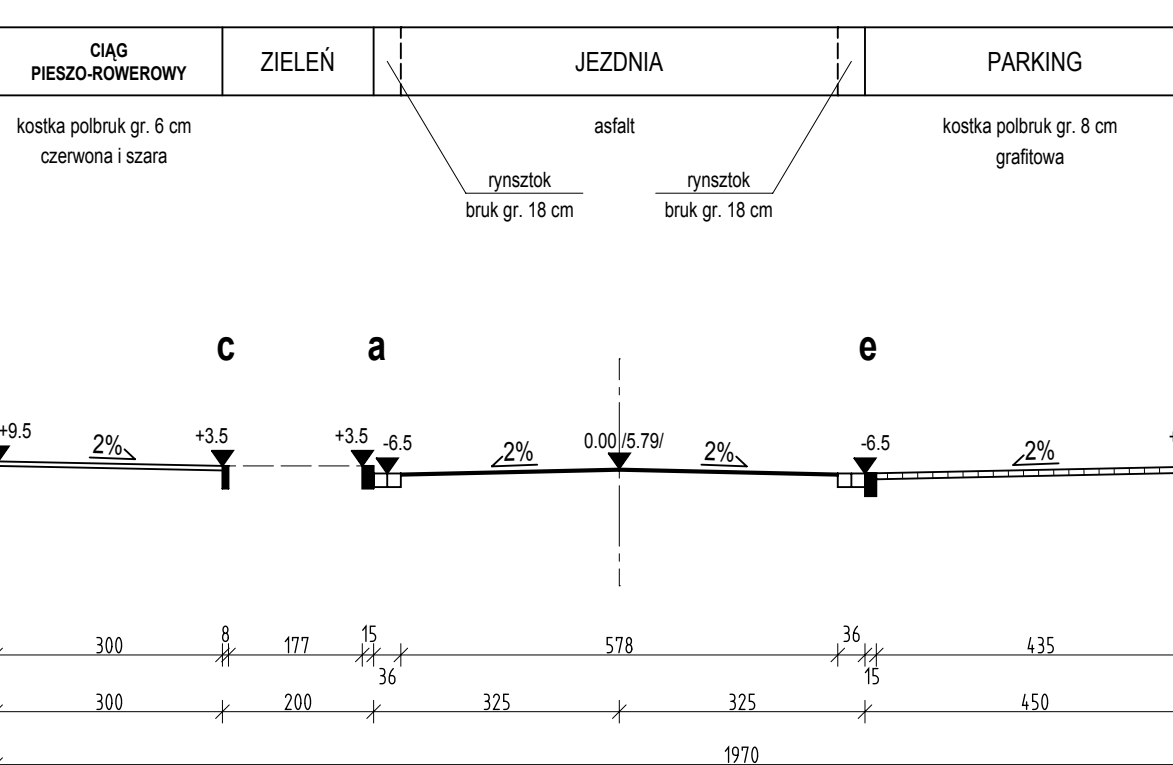

V - V

hm 4+39.85


L/R

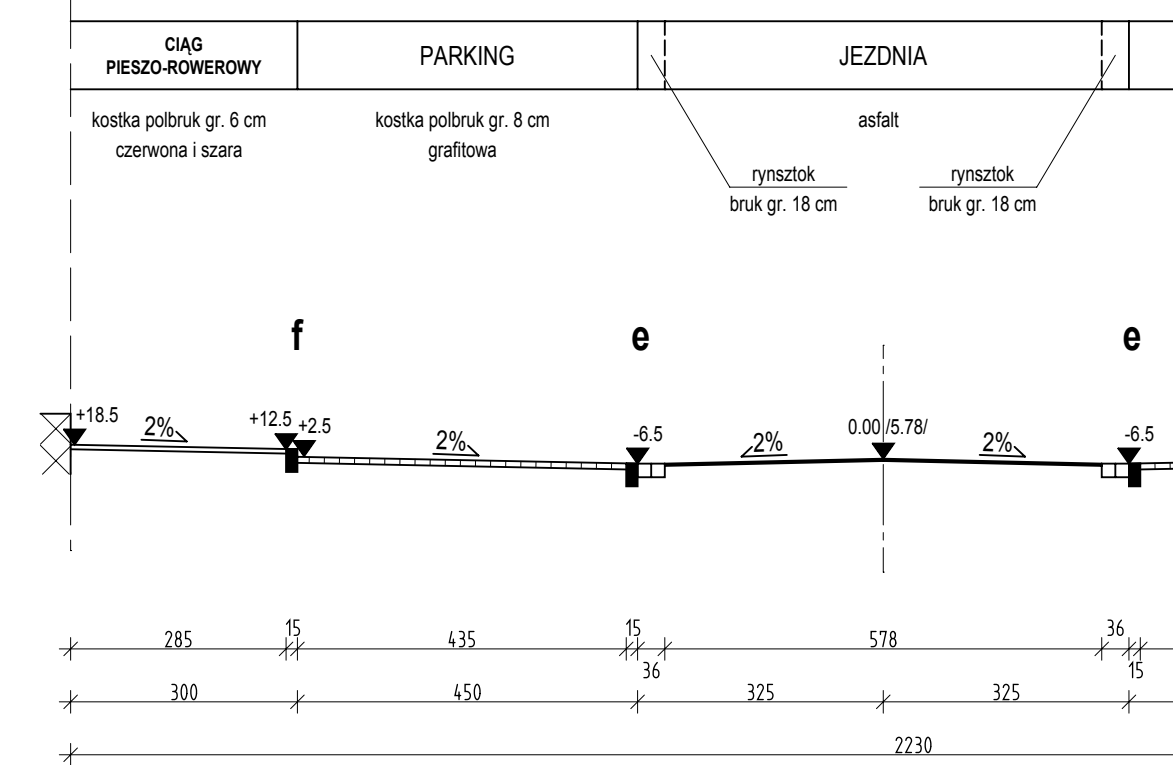

VI - VI

hm 5+59.95


L/R

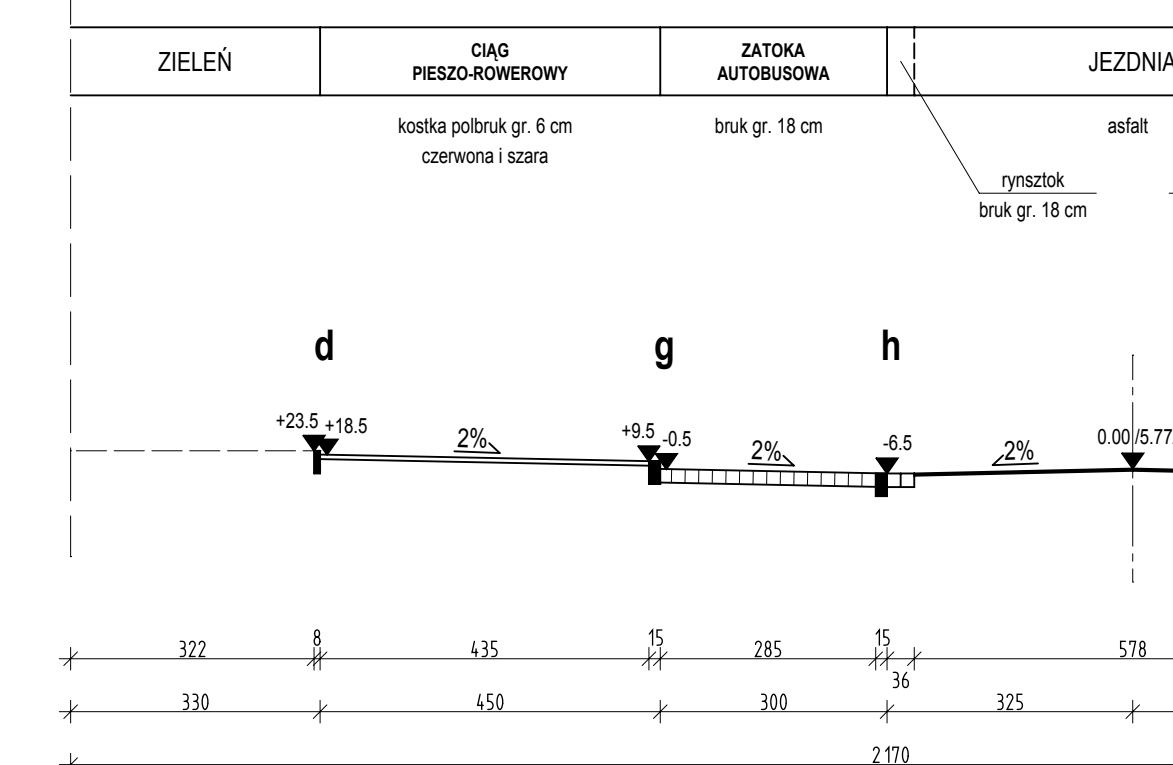

VII - VII


hm 7+11.50

L/R

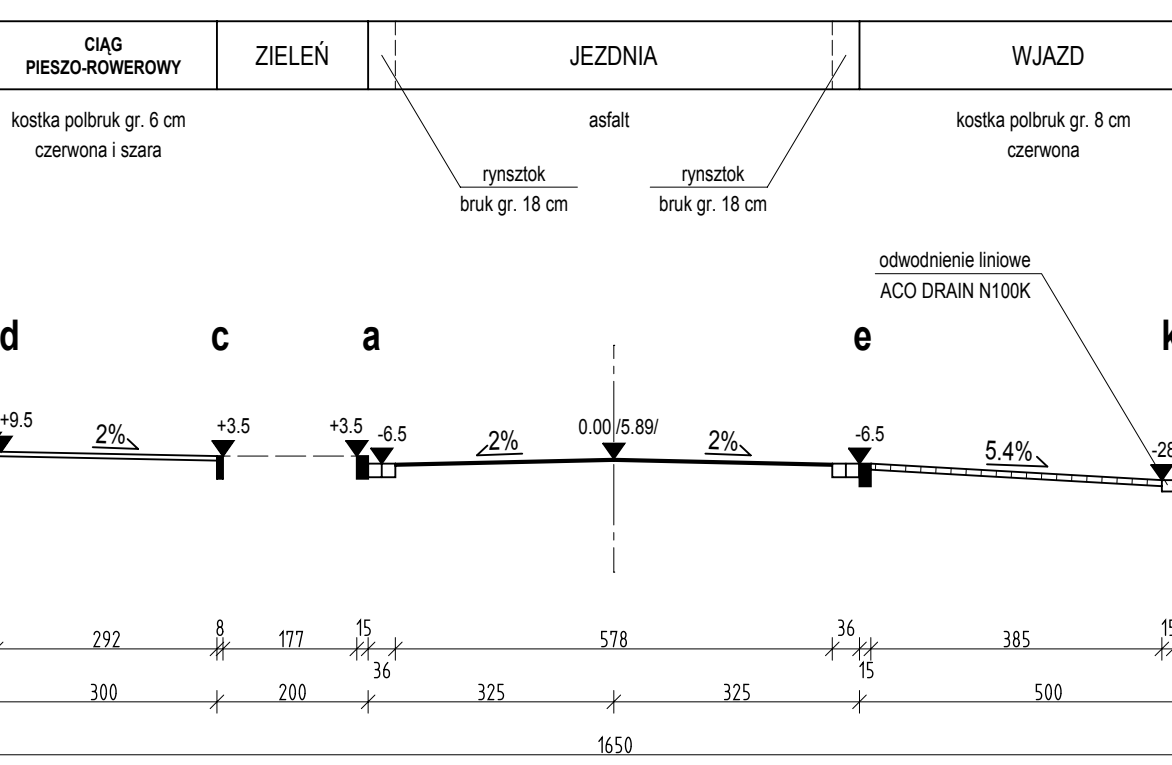

IX - IX


L/R

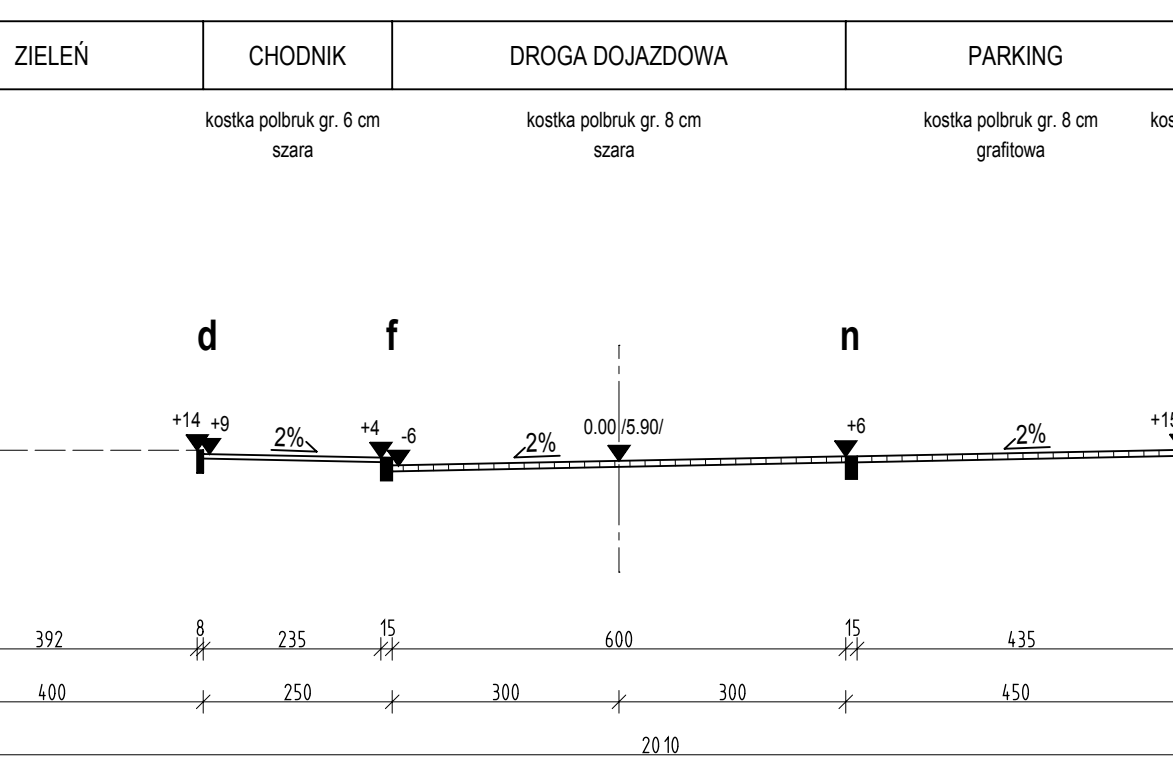

X - X

hm 9+87.05


L/R

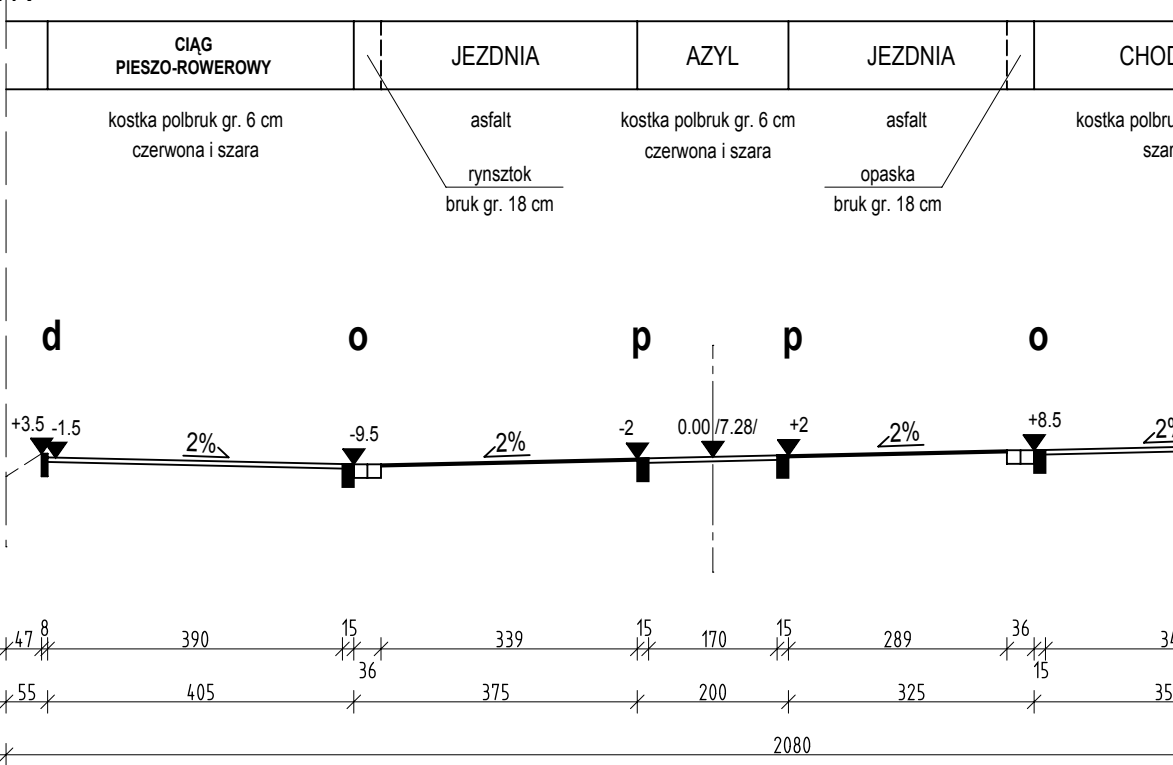

XI - XI

hm 10+06.55

L/R

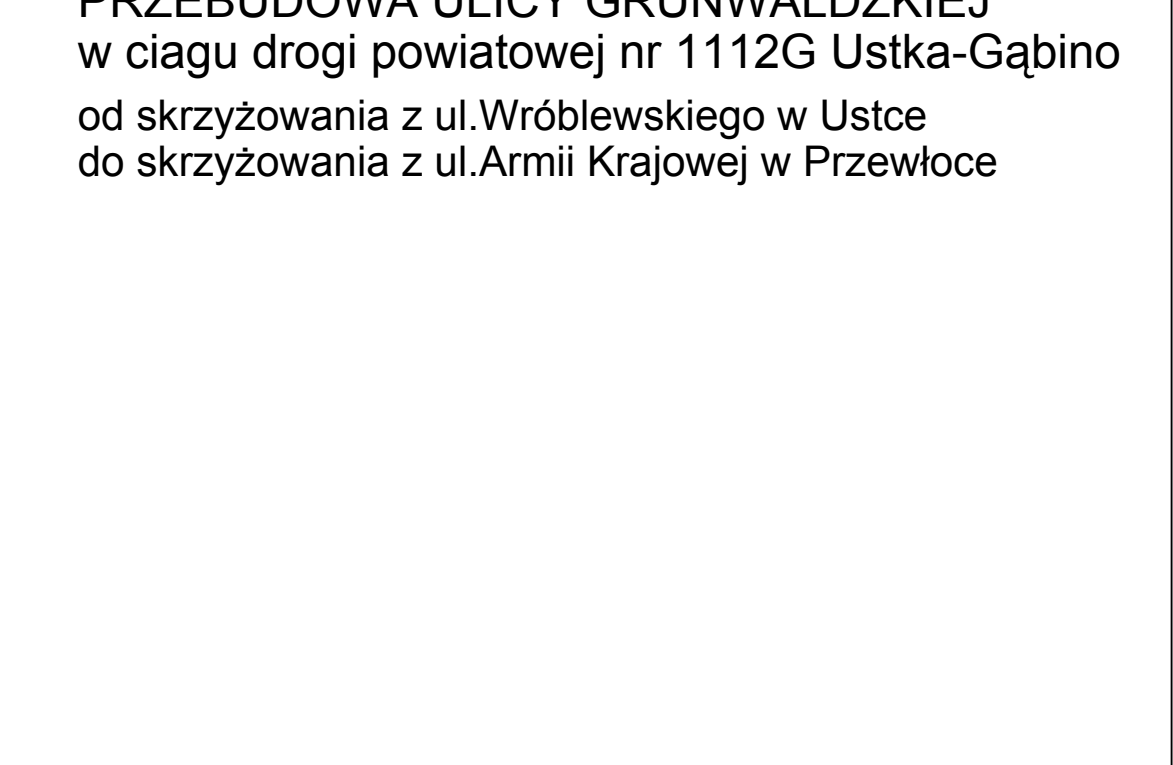

PRZEKROJE NORMALNE SKALA 1:100

PRZEBUDOWA ULICY GRUNWALDZKIEJ  
w ciągu drogi powiatowej nr 1112G Ustka-Gąbino  
od skrzyżowania z ul.Wróblewskiego w Ustce  
do skrzyżowania z ul.Armii Krajowej w Przewłocie

Zarząd Dróg Powiatowych Słupsk, ul.Słoneczna 16 A		skala 1 : 100
obiekt: Droga powiatowa nr 1112G Ustka-Gąbino		data XII 2005 r.
tytuł: <b>PRZEKROJE NORMALNE</b>		
Projektant: mgr inż. Maria-Jolanta Wiecek		Sprawdzający tech. Wiesław Furmanczak
nr rysunku <b>4</b>		