


PRZEBUDOWA ULICY GRUNWALDZKIEJ
w ciągu drogi powiatowej nr 1112G Ustka-Gąbino
od skrzyżowania z ul.Wróblewskiego w Ustce
do skrzyżowania z ul.Arмии Krajowej w Przewłocze

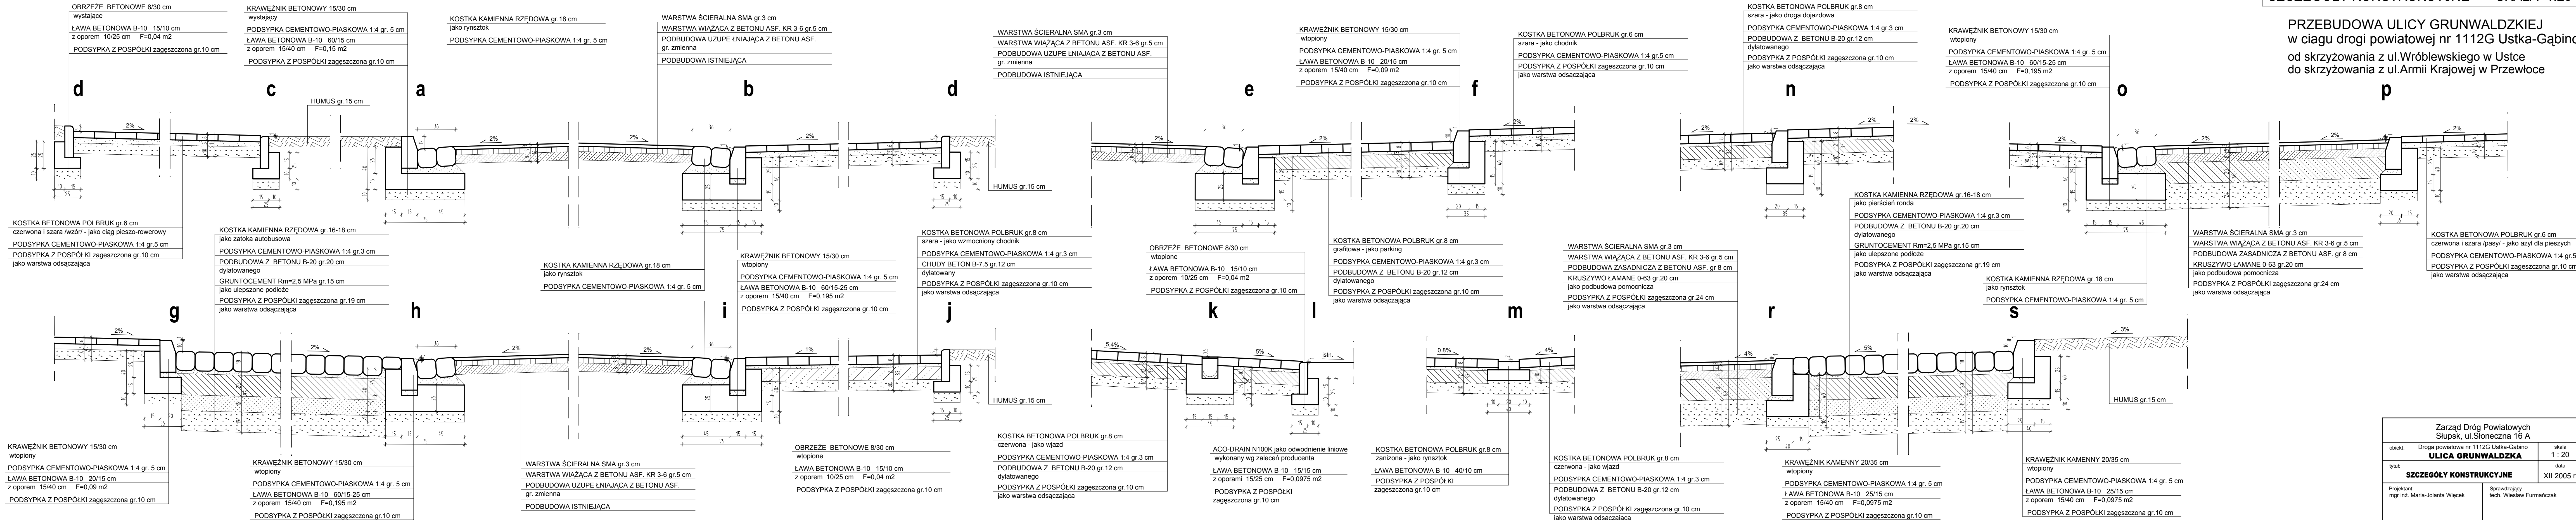

Zarząd Dróg Powiatowych Ślupsk, ul.Słoneczna 16 A		
obiekt: Droga powiatowa nr 1112G Ustka-Gąbino	skala: 1 : 20	
tytuł: ULICA GRUNWALDZKA	data: XII 2005 r.	
Projektant: mgr inż. Maria-Jolanta Więcek	Sprawdzający tech. Wiesław Furmachczak	
STRADA Biuro Projektowe		nr rysunku 5