


- Legenda
- Chodnik - wzniesienie wierzchołka z łaski betonowej sztywnej gr. 10cm
 - Skryzowania, ścieki - wzniesienie wierzchołka z łaski betonowej czerwonej sztywnej gr. 10cm
 - Zakład autostradowy, obrabiak - wzniesienie wierzchołka z łaski kamiennej regularnej gr. 18cm
 - Zakład protywny - wzniesienie wierzchołka z łaski betonowej granitowej gr. 10cm
 - Żłaby - wzniesienie wierzchołka z betonu cementowego
 - Skryzowania - wzniesienie wierzchołka z betonu asfaltowego
 - Jeżdżnia rowerowa - wzniesienie wierzchołka z płyt betonowych sztywnych
 - Kawasaki h= $0,114\text{ m}$ - (patrz opis techniczny i przekroje normalne)
 - Kawasaki h= $0,112\text{ m}$ - (patrz opis techniczny i przekroje normalne)
 - Oponki betonowe h= $0,08\text{ m}$ - (patrz opis techniczny i przekroje normalne)
 - Oponki betonowe - punkt białki podłoża granitowego
 - Drzewa do wycięcia
 - Połocze - oznajmienie granicy działek wg projektu podziałów
 - Przy odnowie druzwiolatek
 - Linia rozgraniczająca
 - Linia terenu objętego wiatrakami
 - Oznajmienie granicy działek

Powiat słupski
Gmina Debница Kaszubska 221203_2
Droga: Gogolewo 0024
obiekt: działka Nr 48 (dr)
Skala 1:1000
zakres aktualizacji

Mapa do celów projektowych
Arkusz 21 z 25
Mapa sporządzona przez Usługę Geodezyjno-Kartograficzną mgr inż. Tomasz Pogorzałego na podstawie mapy zasadniczej w skali 1:1000 sekcji: 314.33.144 i 192. Mapa aktualna na dzień 30.08.2013r. KCRG 11/23/2013
projektant mgr inż. Tomasz Pogorzały
www.uslugi-geod.pl

Układ współrzędnych 2000 sfera 6
Pozycja odniesienia: Kronsztad 1960
Granice działek prowadzone na podstawie elektronicznej wersji mapy ewidencyjnej gruntów i budynków. Przebieg granic nie jest prawnie obowiązujący i służy wyłącznie do celów informacyjnych. Mapa wykonana została bez ustalenia obciążenia służebnościami gruntowym ujemnymi i księgowych wieczystych. W zakresie mapy nie znajdują się chronione prawem przed zniszczeniem punkty osnowy geodezyjnej.

PRACOWNIA PROJEKTOWA E.T.B.I. 15-800 KOSZALIN, UL. 1-go MAJA 12/20 NIP: 781-000-00-00 REGON: 141907000 KRS: 0000000000		PROJEKT ZAGOSPODARUNKOWA TERENU Zarząd Dróg Powiatowych w Słupsku		Lp. Nr. Str. Data	
Wzrost	1,70 m	Imię	Jan	Strona	1 z 1
Stanowisko	Projektant	Podpis	[Podpis]	Strona	1 z 1
Wzrost	1,70 m	Imię	Jan	Strona	1 z 1
Stanowisko	Projektant	Podpis	[Podpis]	Strona	1 z 1
Wzrost	1,70 m	Imię	Jan	Strona	1 z 1
Stanowisko	Projektant	Podpis	[Podpis]	Strona	1 z 1

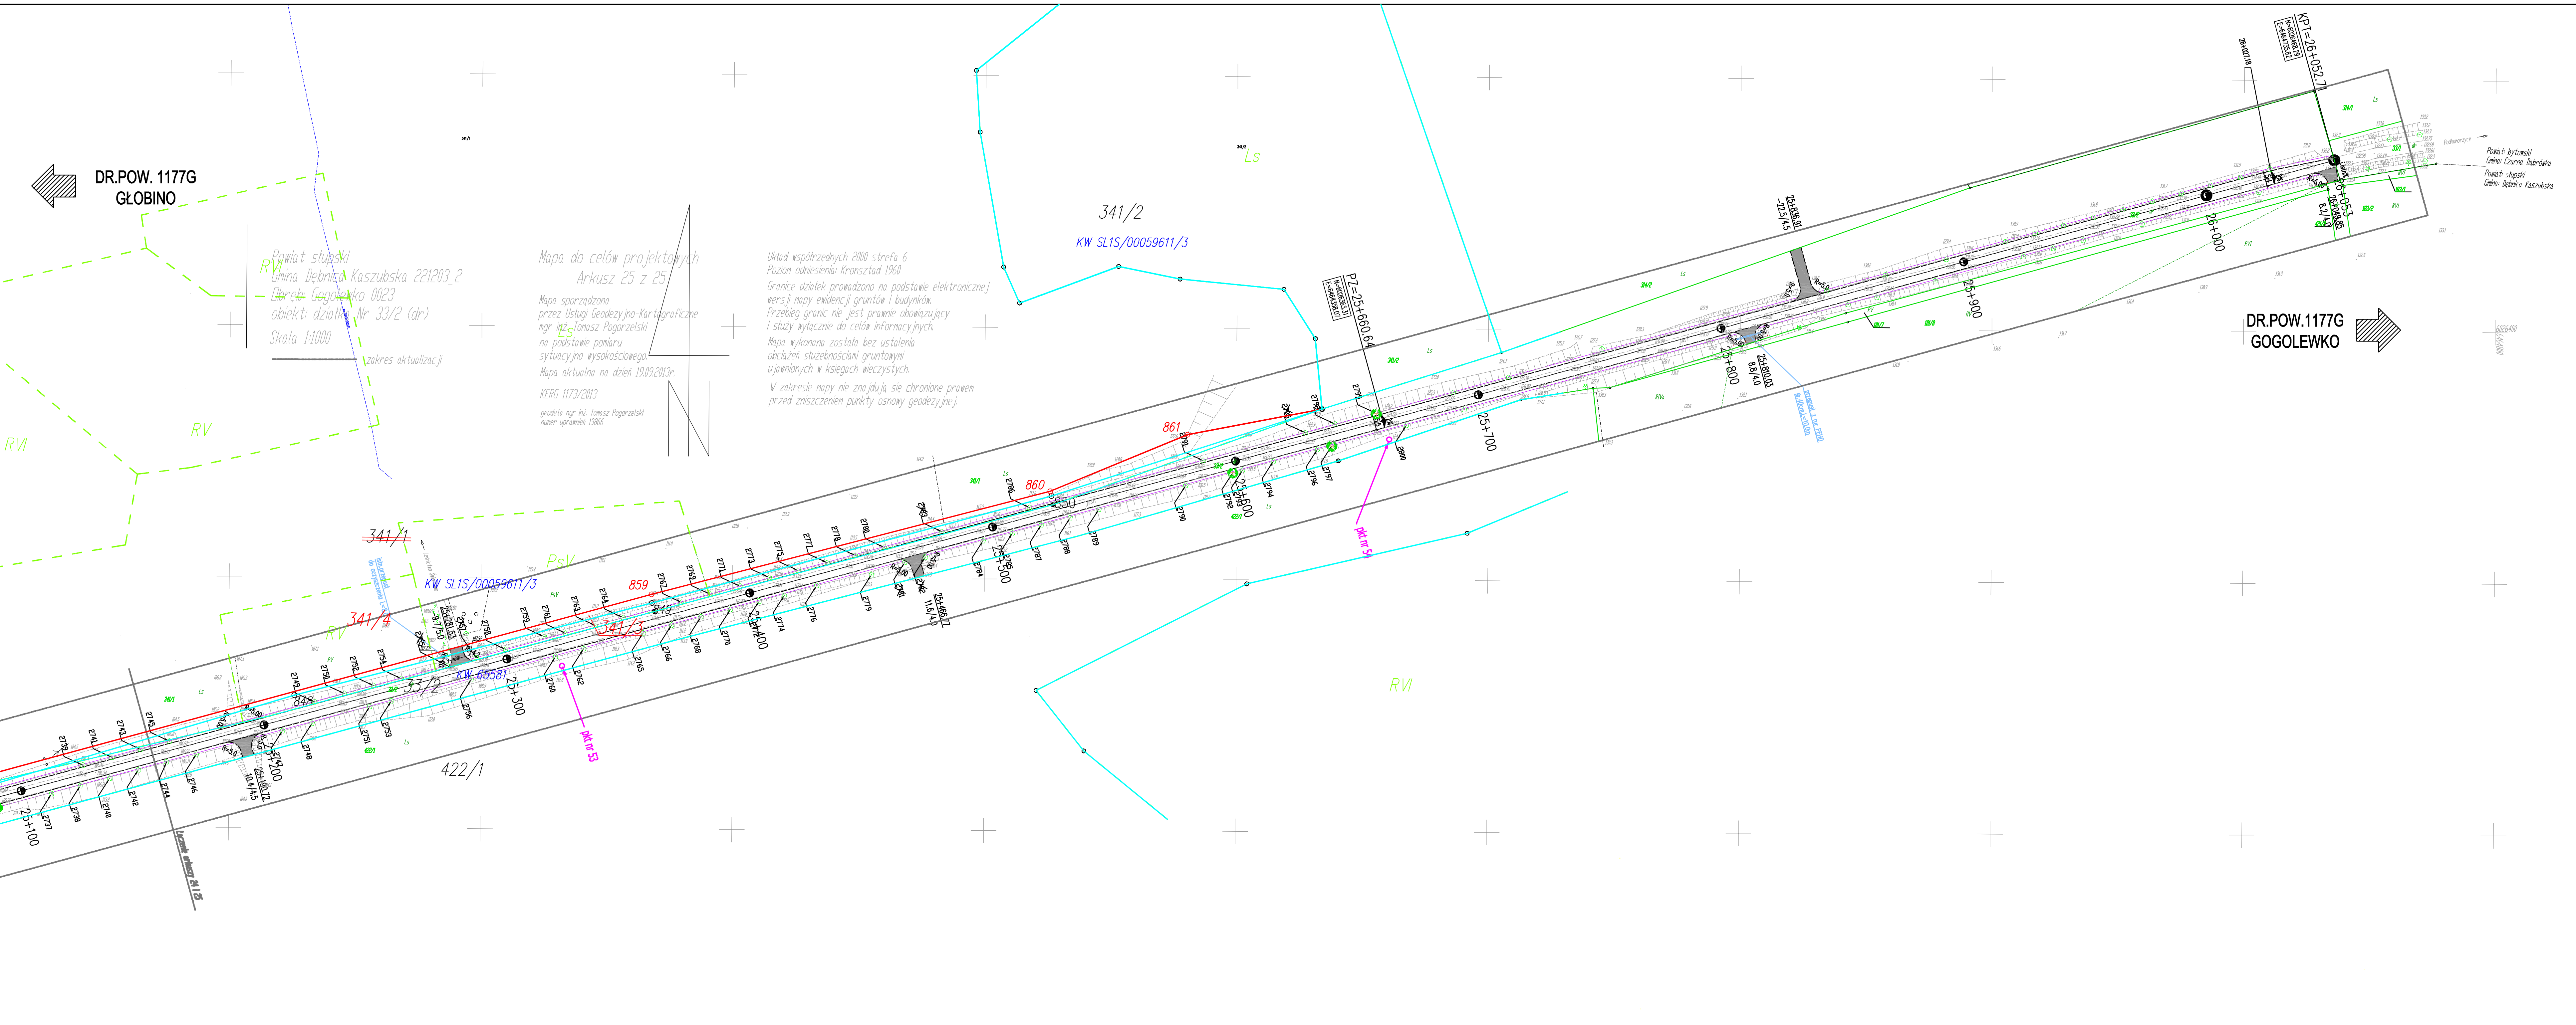

DR. POW. 1177G
GLOBINO

Powiat słupski
Gmina Dębica Kaszubska 221203_2
Dziedzic Gogolewko 0023
obiekt: działka Nr 33/2 (dr)
Skala 1:1000

Mapa do celów projektowych
Arkusz 25 z 25

Mapa sporządzona przez Usługi Geodezyjno-Kartograficzne mgr inż. Tomasz Pogorzelski na podstawie pomiaru sytuacyjno-wysokościowego. Mapa aktualna na dzień 19.09.2013r.
KERG 1173/2013
geodezja mgr inż. Tomasz Pogorzelski numer uprawnień 13866

Układ współrzędnych 2000 strefa 6
Poziom odniesienia: Kronsztad 1960
Granice działek prowadzone na podstawie elektronicznej wersji mapy ewidencji gruntów i budynków. Przebieg granic nie jest prawnie obowiązujący i służy wyłącznie do celów informacyjnych.
Mapa wykonana została bez ustalenia obciążeń służebnościami gruntowymi ujemnymi w księgach wieczystych.
W zakresie mapy nie znajdują się chronione prawem przed zniszczeniem punkty osnowy geodezyjnej.

341/2
KW SL1S/00059611/3

DR. POW. 1177G
GOGOLEWKO

Powiat bytowski
Gmina Czarna Dąbrówka
Powiat słupski
Gmina Dębica Kaszubska

- Legenda:
- Chodnik
 - warstwa wierzchnia z kostki betonowej żółtej gr.6cm
 - Skrzyżowania, zjazdy
 - warstwa wierzchnia z kostki betonowej czerwonej starobruk gr.8cm
 - Zatoka autobusowa, zabudki
 - warstwa wierzchnia z kostki kamiennej regularnej gr.18cm
 - Zatoka postojowa
 - warstwa wierzchnia z kostki betonowej grafitowej gr.8cm
 - Zjazdy
 - warstwa wierzchnia z betonu cementowego
 - Skrzyżowania
 - warstwa wierzchnia z betonu asfaltowego
 - Jeżdżania maszynowa
 - warstwa wierzchnia z płyt betonowych szarych
 - Krawężnik hz = 0, 2 i 4 cm
 - (patrz opis techniczny i przekroje normalne)
 - Krawężnik hz = 10 i 12 cm
 - (patrz opis techniczny i przekroje normalne)
 - Opornik betonowy hz = 6cm
 - (patrz opis techniczny i przekroje normalne)
 - Obrzeże betonowe
 - punkt badania podłoża gruntowego
 - Drzewo do wycinki
 - pkt nr A
 - Poboże
 - istniejąca granica działek wg projektu podziałów
 - Rury osłonowe dwudzielne
 - linia rozgraniczająca
 - zakres terenu objętego wniosek
 - istniejąca granica działek

		PRACOWNIA PROJEKTOWA E L B I 75-800 KOSZALIN, UL. 1-go MAJA 12/20 <small>temat opracowania: Przebudowa drogi powiatowej nr 1177G Głobino-Trzcinno-Dołżycano-Gogolewko-granice powiatu*</small>	
Zarząd Dróg Powiatowych w Słupsku PROJEKT ZAGOSPODAROWANIU TERENU		Skala: 1:1000 Data: 08.2013r. Nr rys.: 2.24	
Inwestor: Drogowo	Tytuł projektu: PROJEKT ZAGOSPODAROWANIU TERENU	Nr uprawnień: ZAPW03/P000006	Nr rys.: ZAPW03/P000006
Autor: mgr inż. Adam Białczyk	Wykonanie: mgr inż. Adam Białczyk	Weryfikacja: mgr inż. Angelika Elnas-Białczyk	ARKUSZ NR 2.24

