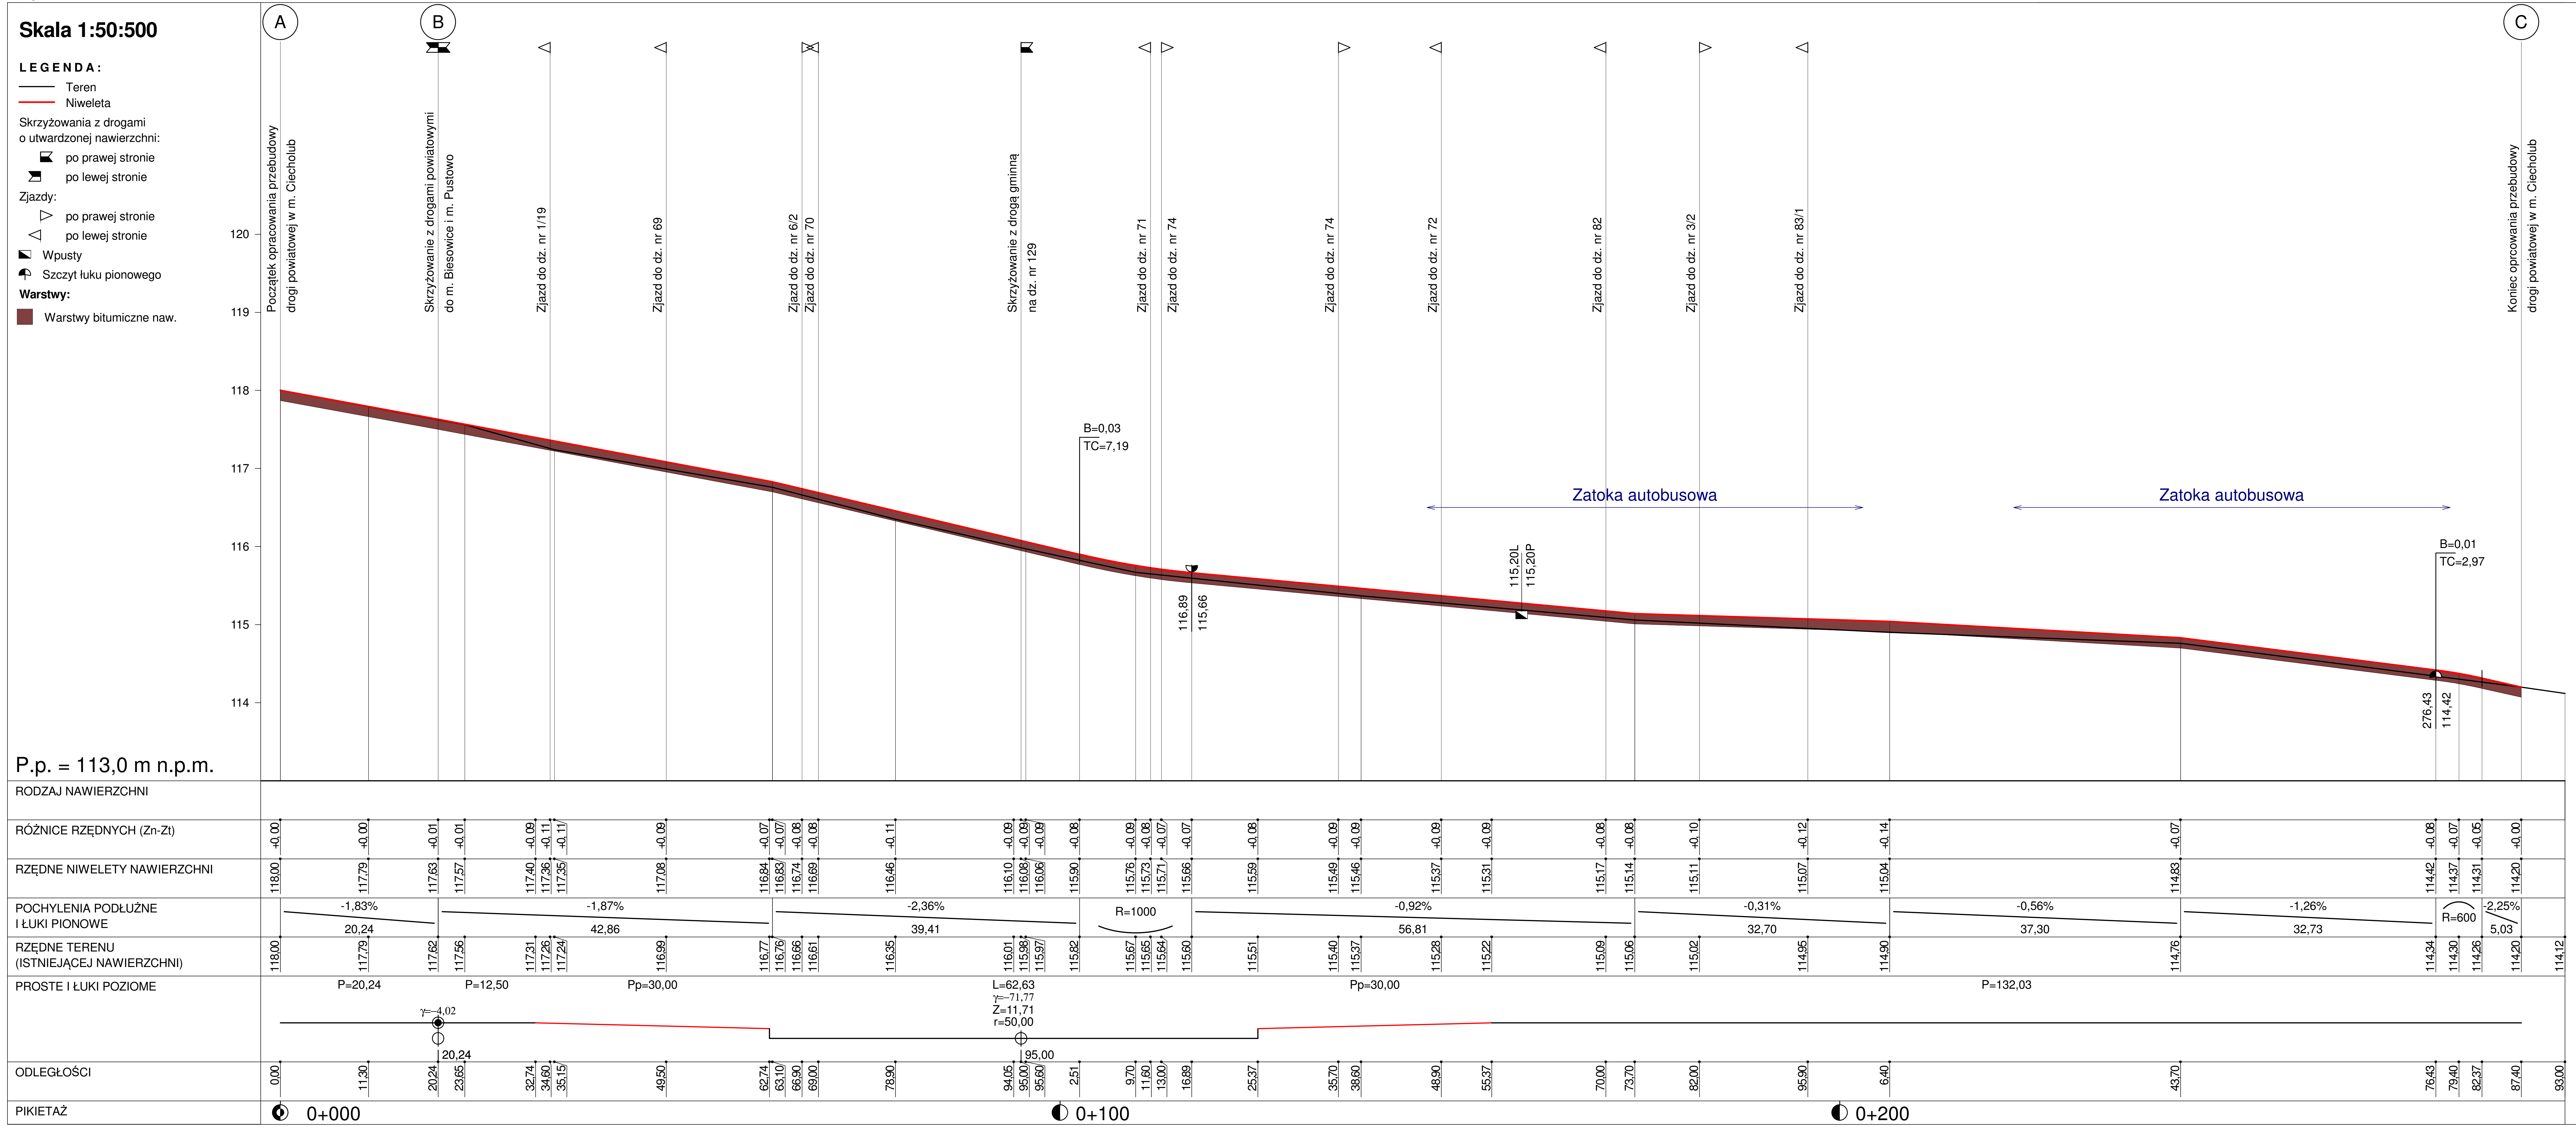

Skala: 1:50:500

Przebudowa pasa drogowego drogi powiatowej nr 1147G w m. Ciecholub gm. Kępice.

Profil podłużny A - C

Wykonawca:	Usługi Projektowe Aleksander Ofierzyński, ul. Mieszka I 5A, 75-124 Koszalin				
Inwestor:	Zarząd Dróg Powiatowych w Słupsku, ul. Słoneczna 16e, 76-200 Słupsk Umowa:				
Obiekt:	Przebudowa pasa drogowego drogi powiatowej nr 1147G w m. Ciecholub gm. Kępice.				
Nazwa rysunku:	Profil podłużny A - C				Załączników:
Projektował:	tech. Aleksander Ofierzyński	Uprawnienia:	GT-V-63/15/76		Rysunek nr 4
Opracował:	inż. Tomasz Ofierzyński	Uprawnienia:			Skala: 1:50:500
Sprawdził:	inż. Jerzy Bakalarski	Uprawnienia:	GT-V-63/14/76		Data listopad 2016