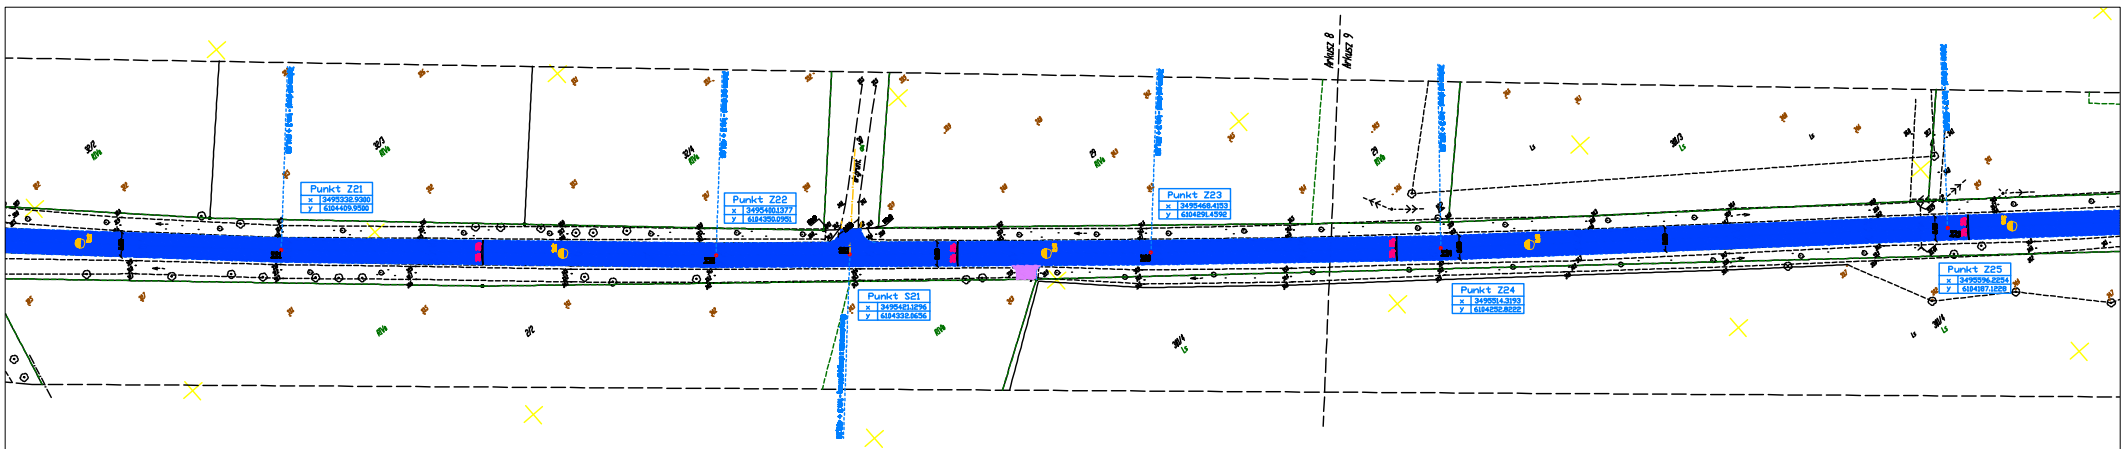

woj. pomorskie, pow. słupski
gmina Ustka: obręb Niestkowo, Grabno Leśnictwo, Charnowo
gmina Słupsk: obręb Gałęzinowo, Wielichowo, Bruskowo Leśnictwo

Mapa do celów projektowych
1:500
Arkusz 8(15)

Mapa sporządzona przez:
"Geoservice" Sp. z o.o. w Słupsku

na podstawie mapy zasadniczej w skali 1:1000
sekcje: 313232.161, 313232.162, 313232.163,
313231.244, 313231.251, 313231.252, 313231.253,
313233.151, 313233.152, 313233.154, 313233.162,
313234.161, 313234.163, 313233.144, 313233.151,
313233.152, 313233.153

Mapa aktualna na dzień 13.06.2008r.

KERG 370/2008

mgr inż. Barbara Makara
upr. zawod. nr 7917

Granice działek określono na podstawie mapy ewidencyjnej gruntów w skali 1:500.
Przebieg granic na ziemi przede wszystkim istniejący i służy wyłącznie do celów informacyjnych.

LEGENDA:

- kolektor deszczowy z rur PCV ø 40
- drzewa do wycinki
- krawężnik wystający - 12 cm
- krawężnik wtopiony - 3 cm
- krawężnik jezdni bez krawężnika
- obrzeże chodnikowe wtopione
- zieleń
- chodnik- kostka betonowa - kolor szary
- jezdnia - beton asfaltowy
- zjazdy - kostka betonowa
- zatoki autobusowe - kostka kamienna rzędowa

woj. pomorskie, pow. słupski
gmina Ustka: obręb Niestkowo, Grabno Leśnictwo, Charnowo
gmina Słupsk: obręb Gałęzinowo, Wielichowo, Bruskowo Leśnictwo

Mapa do celów projektowych
1:500
Arkusz 9(15)

[redacted]

Inwestor	Zarząd Dróg Powiatowych w Słupsku				
Tytuł proj:	[redacted]				
Tytuł rys:	Projekt zagospodarowania terenu				
		Nr upr	Podpis	Branża: Drogowa	Stadium: Projekt budowlany
Opracował:	[redacted]	--------			
Projektował:	[redacted]	1/73 KZAP Pomorzi		Skala:	Nr rys.:
	[redacted]			1: 500	1/10