


Skala pionowa 1:50
Skala pozioma 1:500

PP=2,00

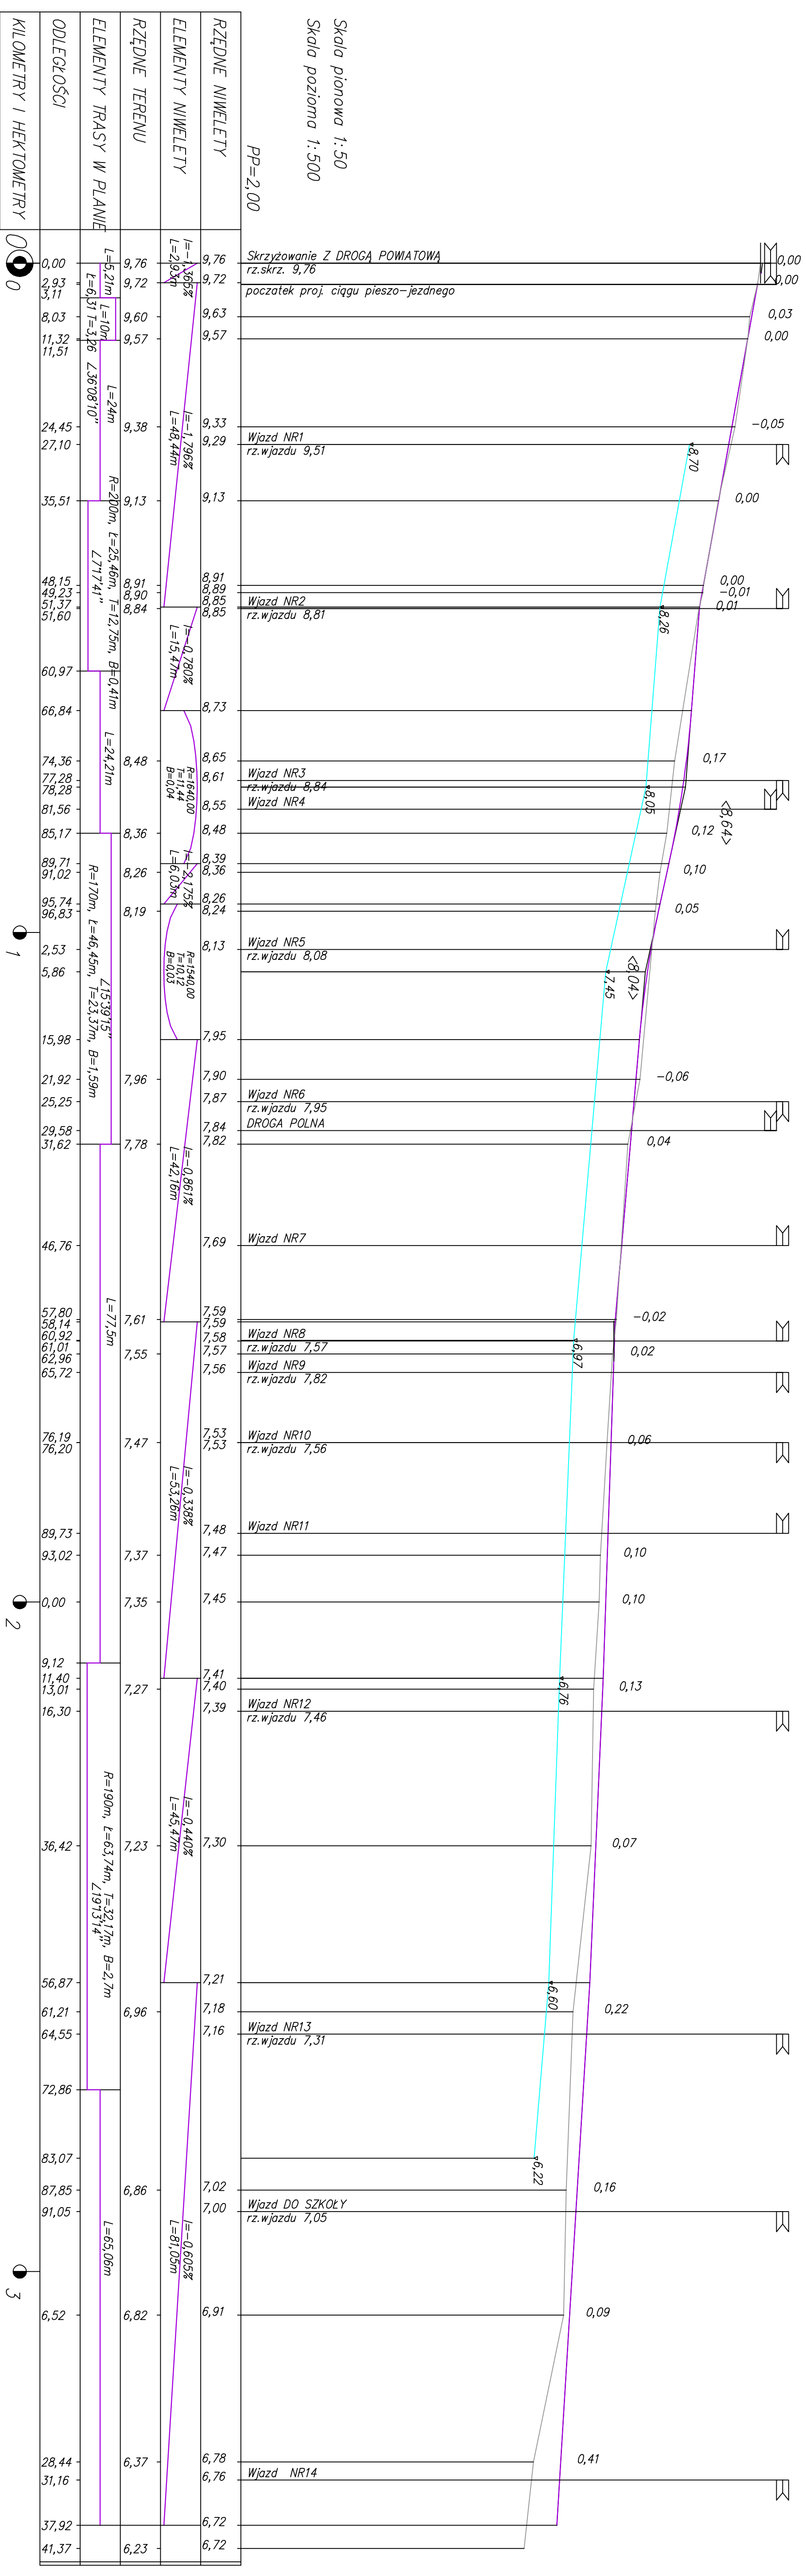

Legenda:
- projektowana niweleta
- istniejący teren
- projektowana niweleta rowa

KILOMETRY I HEKTOMETRY

0 1 2 3

<p>Pracownia Projektowa E.L.B.I. STALIE BEZCIEŻY 701, 76-039 Białobrzegi</p>			
<p>Temat opracowania: Projektowanie obsługi pieszo-jezdnych w obszarze gminy/Ur 1012006 m. Chorosze, gm. Łaska</p>			
<p>Inwentarz: PROJEKT PODZIAŁOWY</p>		<p>Wzrost: PROJEKT PODZIAŁOWY</p>	
<p>Stanowisko: Inżynier</p>	<p>Imię i nazwisko: M. Krawczyk</p>	<p>Pełnia: 15.06.2009</p>	<p>Skala: 1:500</p>
<p>Projektant: mgr inż. Magdalena Krawczyk</p>	<p>Załącznik: ZLP/050/P/02/06</p>	<p>Data: 07.2009.</p>	<p>№ rys.: 2</p>
<p>Opracował: mgr inż. Magdalena Krawczyk</p>	<p>Załącznik: ZLP/050/P/02/06</p>	<p>№ rys.: 2</p>	<p>2</p>